



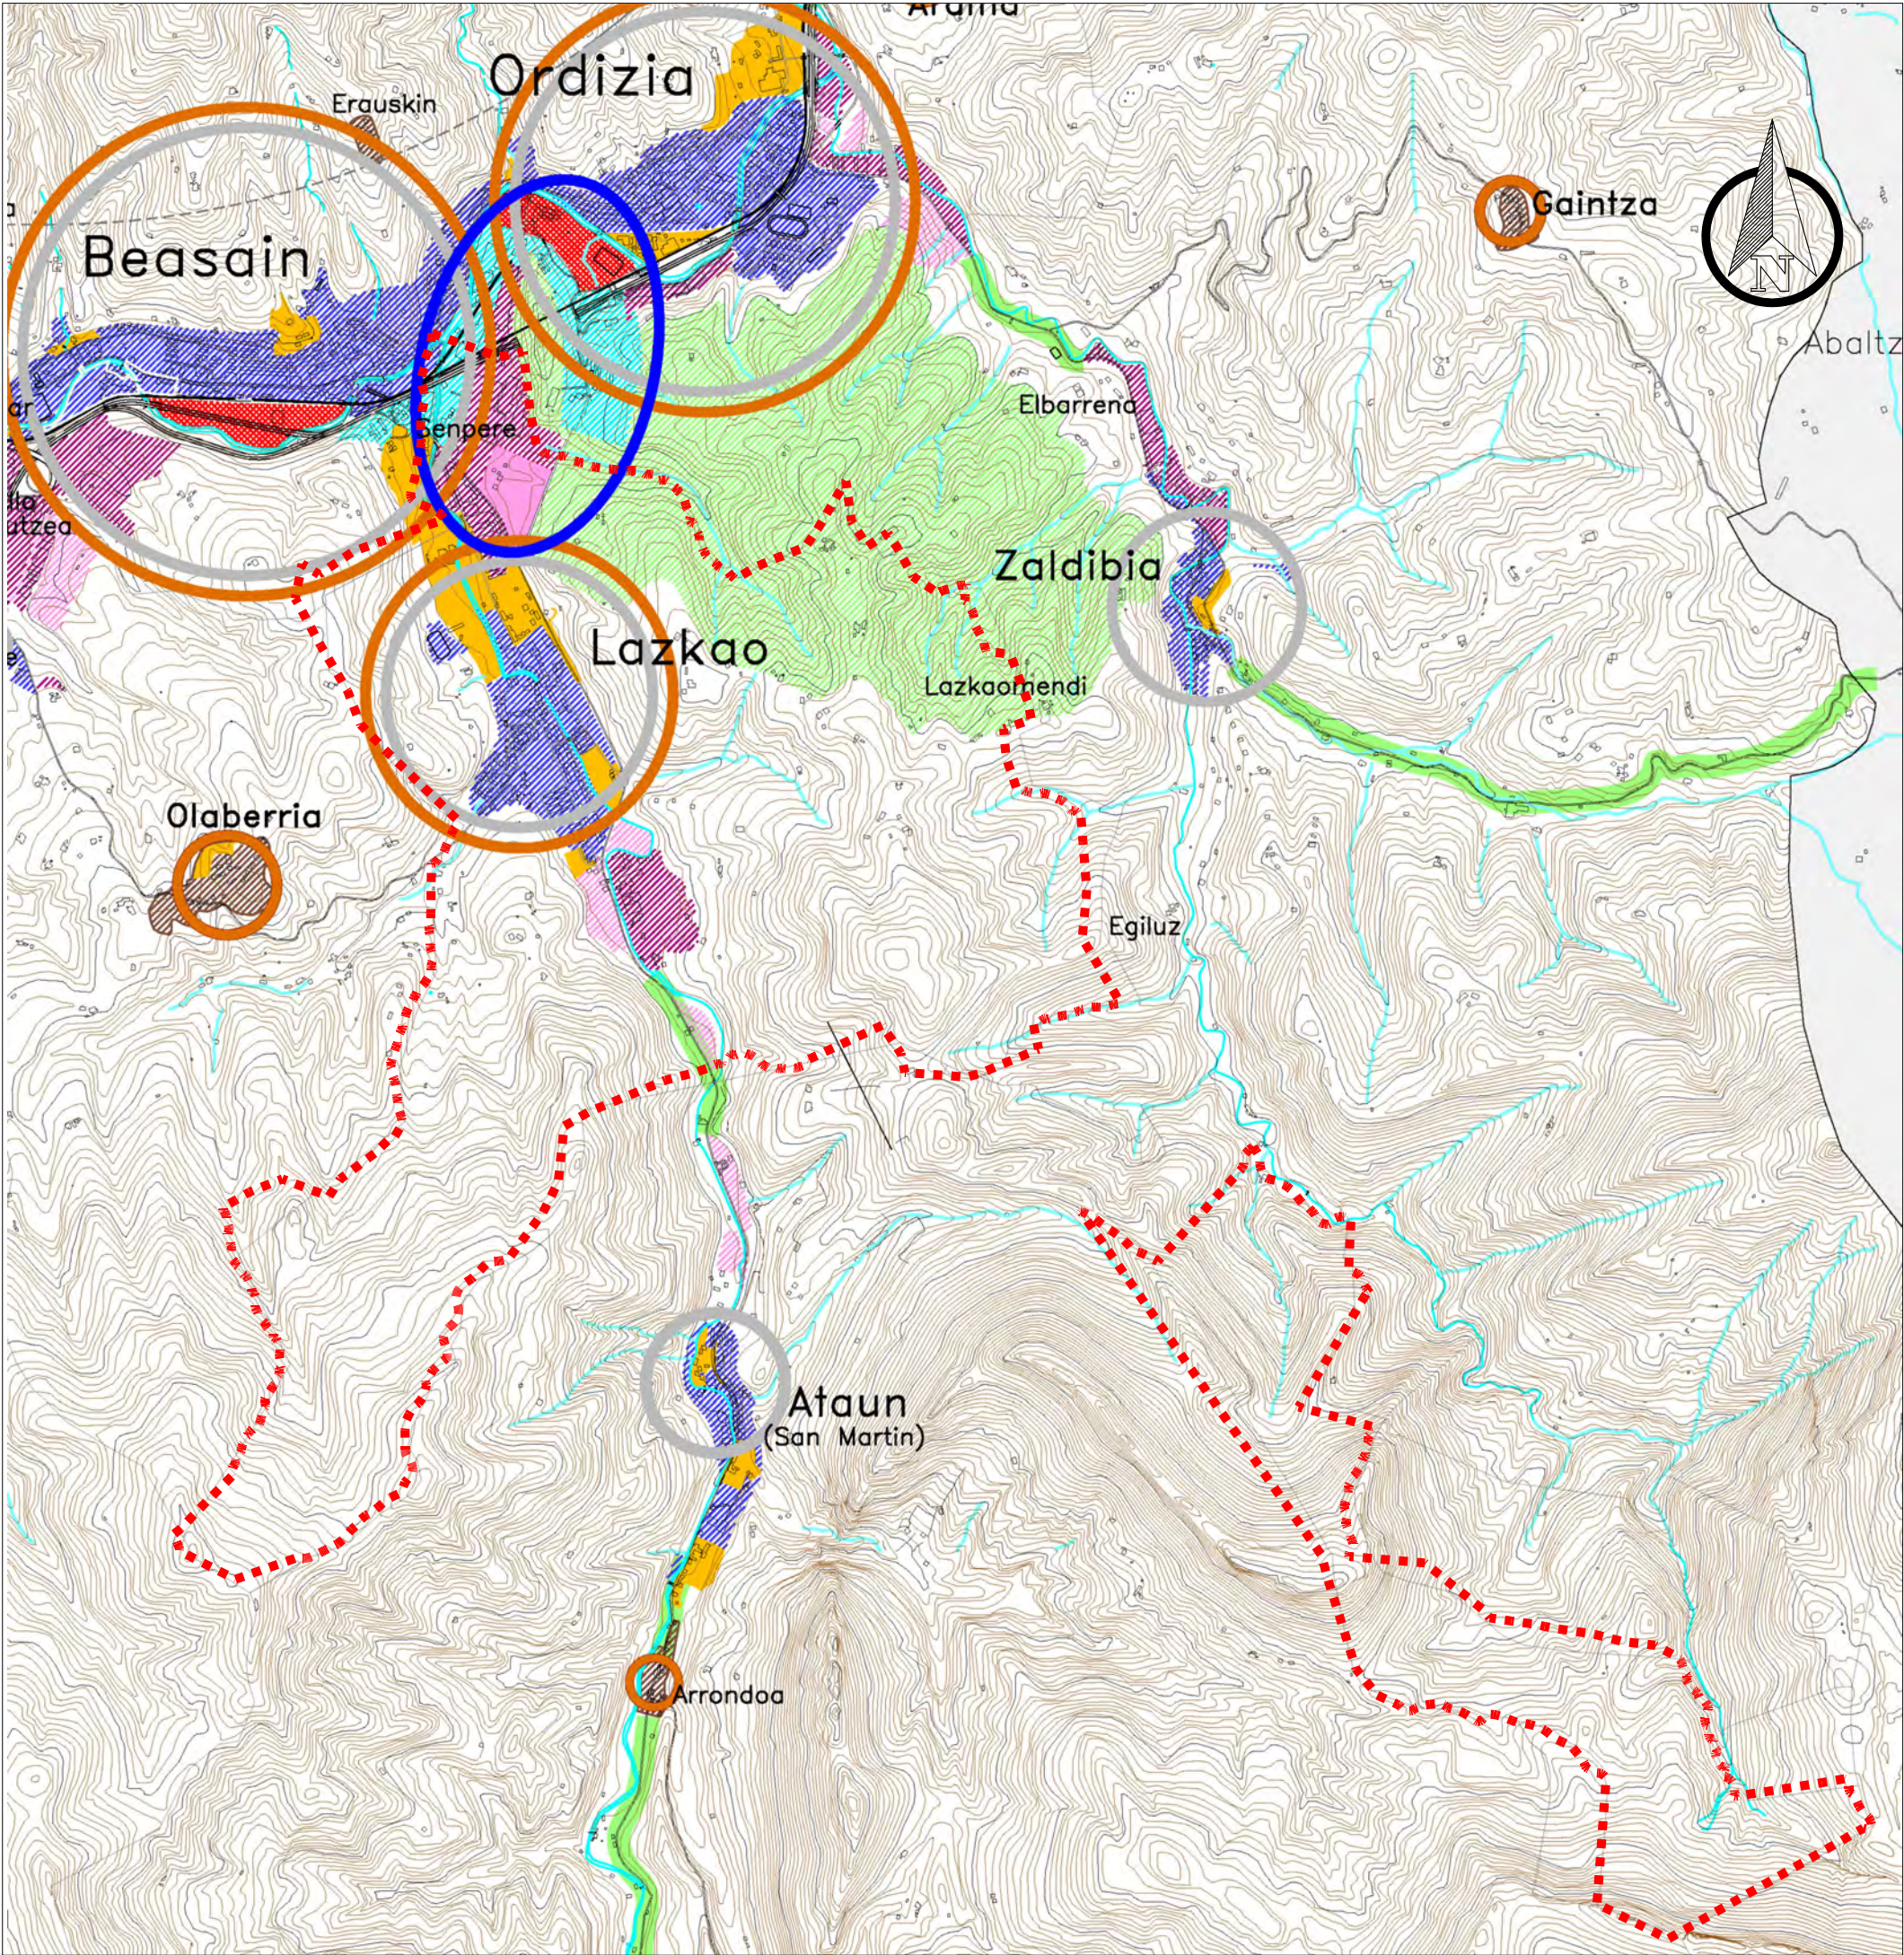

 Lazkaoko udalerriaren muga
Límite termino municipal de Lazkao

LAZKAOKO HIRI-ANTOLAMENDUKO PLAN OROKORRA (H.A.P.O.)
PLAN GENERAL DE ORDENACIÓN URBANA (P.G.O.U.) DE LAZKAO

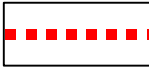


LAZKAOKO
UDALA

diagnóstico

diagnostikoa

ASENTAMENDU-SISTEMA	SISTEMA DE ASENTAMIENTOS
ESKUALDE-EGITURAREN BURUTZA, HERRIGUNEEN MULTZOA	 CABECERA DEL AREA FUNCIONAL, CONJUNTO DE NUCLEOS URBANOS
ESKUALDE-EGITURAKO AZPIBURUTZEA	 SUBCABECERA DEL AREA FUNCIONAL
HIRI-IZAERAKO ETA LANDA-IZAERAKO HERRIGUNEAK	 NUCLEOS URBANOS Y RURALES
ESPazio-BETETZEAREN EZAUGARRI OROKORRAK	CARACTERIZACIÓN GLOBAL DE LA OCUPACIÓN TERRITORIAL
HIRI-IZAERAKO EREMUAK	AMBITOS DE CARACTER URBANO
HIRI-EREMU GARATUAK	 NUCLEOS URBANOS DESARROLLADOS
EKONOMIA-JARDUERETAKO EREMU GARATUAK	 AREAS DESARROLLADAS DE ACTIVIDADES ECONOMICAS
EKONOMIA-JARDUERETAKO EREMU KALIFIKATUAK	 AREAS CALIFICADAS DE ACTIVIDADES ECONOMICAS
GARAPEN BERRIKO LEHENTASUNEXO EREMUAK	AMBITOS PREFERENTES DE NUEVO DESARROLLO
BIZITEGI-GARAPENA	 DESARROLLO RESIDENCIAL
GARAPEN MIXTOA	 DESARROLLO MIXTO
EKONOMIA-JARDUEREN GARAPENA	 DESARROLLO DE ACTIVIDADES ECONOMICAS
ZUZKIDURA-GARAPENA	 DESARROLLO DOTACIONAL
PARKE ETA ESPAZIO LIBRE BERRIAK	 NUEVOS PARQUES Y ESPACIOS LIBRES
ERDIRAKORTASUN ESTRATEGIKOKO EREMUAK	 AREAS DE CENTRALIDAD ESTRATEGICA
LANDA-EREMUETAKO HERRIGUNEAK	NUCLEOS EN AMBITOS RURALES
	
HIRI-GARAPENIK GABEKO EREMUAK	AMBITOS SIN DESARROLLO URBANO
GARAPENIK GABEKO KORRIDOREAK ETA HIRI ETENAK	 CORRIDORES SIN DESARROLLO DISCONTINUIDADES URBANAS
ESPAZIO-ERRESERBAK	 RESERVAS ESPACIALES

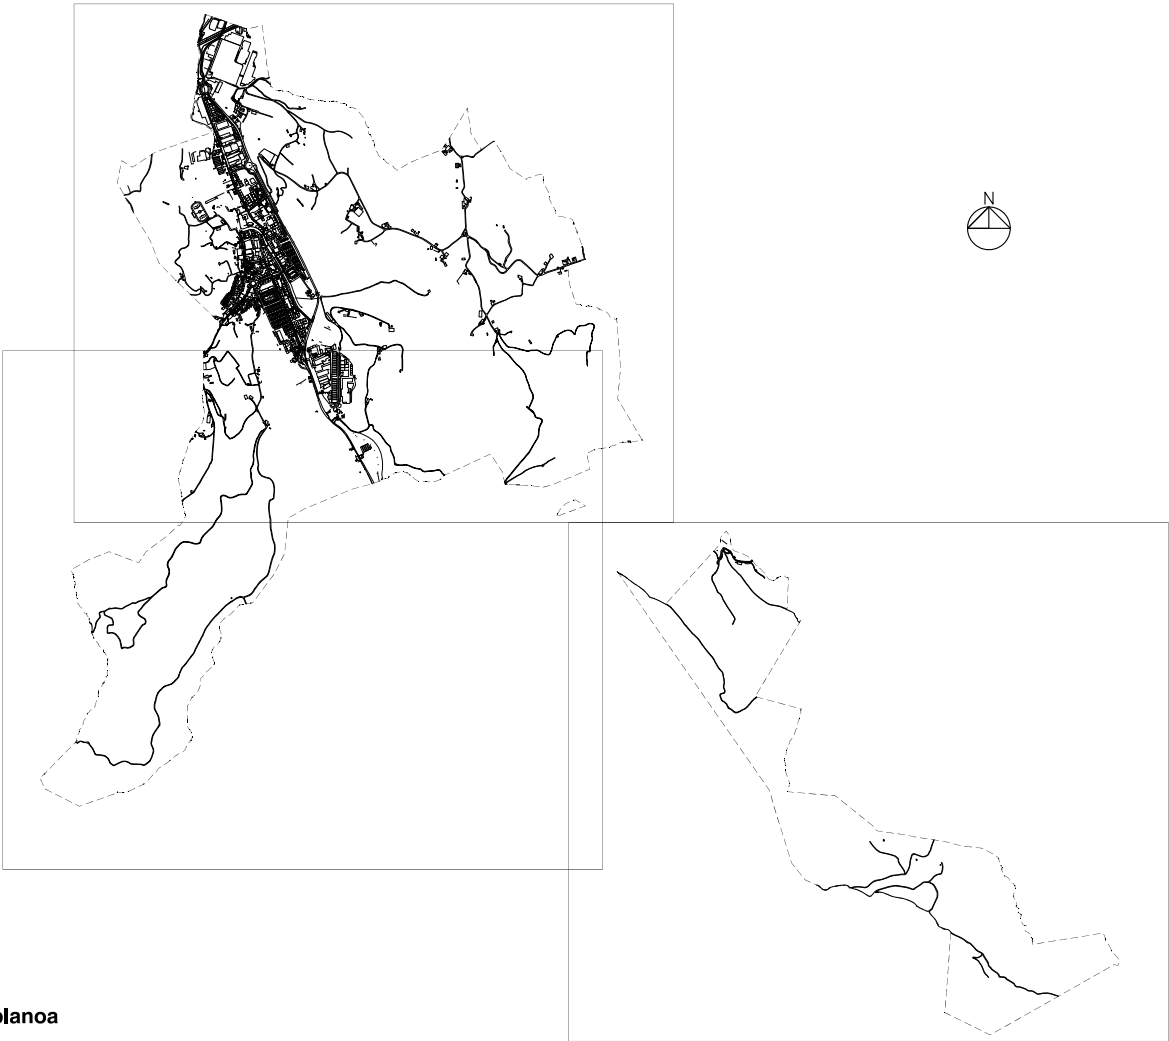

plano **planoa**

PTP mayo 2008
sistema de asentamientos


2008 maiatza LPP
asentamendu-sistema

situación **kokapena**

lazkao (gipuzkoa)

fecha data	e:	sist. coor. koor. sst.	plano nº plano zbk.
06 . 2025	1:30.000	ETRS 1989 UTM Z 30N	02.5

arquitectos
arkitektoak

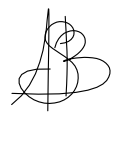

aitor sarria bilbao
iñigo gandarias barcena
urbanismo · ingeniería civil · arquitectura
basagoiti etor. 69 1º · 48991 getxo bizkaia t: 944911332 / 2414 · f. 944912050 estudiok@estudiok.es

expediente nº **ek 24-25** 02-5_ptp_08 sistemadeasentamientos archivo

El presente documento es copia de su original del que son autores los que arriba figuran. Su utilización total o parcial, así como cualquier reproducción o cesión a terceros, requerirá la previa autorización expresa de su autor, quedando en todo caso prohibida cualquier reproducción unilateral del mismo.
Dokumentu hau, goian ageri direnek egindako jatorrizko agiriaren kopia da. Bere zati baten edo agiri osoaren erabilera, edota beste bati emateak edo kopia ateratzak, egileak espreski emandako baimena beharko du, bere alde bateko edozein motatako kopia debekatuta dagoelarik.