




Lazkaoko udalerriaren muga	
Límite término municipal de Lazkao	
ZENTRALITASUNEN INDAKETA	POTENCIACION DE CENTRALIDADES
AZPIEGITURAK	INFRAESTRUCTURAS
BIDE-SAREA	RED VIARIA
KANPOKO SARBIDE SARE NAGUSIAN JARDUKETA PUNTUAK	ACTUACIONES PUNTUALES EN RED GENERAL DE ACCESIBILIDAD EXTERIOR
TOKIKO SARBIDE SARE NAGUSIAN FUNTZIO ETA DISEINU BERRIAK DITUZTEN BIDE-TARTEAK (Hiri-zentralitasuneko eta hiri-erako artikulazio ardatzak)	TRAMOS DE LA RED PRIMARIA DE ACCESIBILIDAD LOCAL CON NUEVAS FUNCIONES Y DISEÑO (Ejes de centralidad urbana y articulación interurbana)
GIPUZKOAKO BIZIKULTZA-BIDE DINARRIKO-SARREAREN BIDE-TARTEAK	TRAMOS DE LA RED BASICA DE VIAS CICLISTAS DE GIPUZKOA
TRENBIDE-SAREA	RED FERROVIARIA
TERNBIDE-SARE BERRIA	NUEVA RED FERROVIARIA
GAUR EGUNGO TRENBIDE SAREA (Ordizia eta Beasain arteko ibilbidearen adarretako puntuak)	RED FERROVIARIA EXISTENTE (Modificación puntual del trazado entre Ordizia y Beasain)
ZERBITZUEN AZPIEGITURAK	INFRAESTRUCTURAS DE SERVICIOS
UR ZIKINEN ARAZTEGIA	ESTACIONES DEPURADORAS DE AGUAS RESIDUALES
LURZORU POLITIKAK	POLITICAS DE SUELO
HIRI BIRKUALIFIKAZIOKO ERAGIKETAK	OPERACIONES DE RECALIFICACION URBANA
HIRI BURUTZEN HERRIOGUNE NAGUSIAN BIRKUALIFIKAZIO INTEGRALAKO ERAGIKETA ESTRATEGIKOAK	OPERACIONES ESTRATEGICAS DE RECALIFICACION INTEGRAL EN NUCLEO CENTRAL CIUDAD CABECERA
HIRI-BIRGAUNKUNTZA ERAGIKETAK	OPERACIONES DE TRANSFORMACION Y REGENERACION URBANA
HERRIBARRU HISTORIKOEN BABES ETA BIRGAUNKUNTZA ERAGIKETAK	OPERACIONES DE PROTECCION Y REHABILITACION DE CASOS HISTORICOS
BABESERAKO ETA HIRI-BIRGAUNKUNTZARAKO BISTE ERAGIKETAK	OTRAS OPERACIONES DE PROTECCION Y REHABILITACION URBANA
BIZITEGI-LURZORUAK	SUELOS RESIDENCIALES
HAZKUNDE SELEKTIBOA	CRECIMIENTO SELECTIVO
ETXEBIZITZA BABESTUEAN LEHENTASUNOKO INTERESA DUTEN UDALERRIAK	MUNICIPIOS DE INTERES PREFERENTE VIVIENDAS PROTEGIDAS
ETXEBIZITZA BABESTUKO JARDUN OSAGARRIAK	ACTUACIONES COMPLEMENTARIAS VIVIENDA PROTEGIDA
IZAERA ESTRATEGIKOKO GARAPEN BERRIEN ERAGIKETAK	OPERACIONES DE NUEVO DESARROLLO DE CARACTER ESTRATEGICO
HABITAT ALTERNATIBOA	HABITAT ALTERNATIVO
EKONOMIA JARDUERAKO LURZORUAK	SUELOS PARA ACTIVIDADES ECONOMICAS
IZAERA ESTRATEGIKOKO EKONOMIA JARDUERAKO EREMU BERRIEN GARAPENA	DESARROLLO DE NUEVAS AREAS DE ACTIVIDADES ECONOMICAS DE CARACTER ESTRATEGICO
KORREDOREKO EKONOMIA JARDUERAKO BESTE EREMUAK	OTRAS AREAS DE AA.EE. EN EL CORREDOR
SUSTAPEN PUBLIKOKO ESKUALDE MAILAKO POLIGONOAK	POLIGONO ESCALA COMARCAL DE PROMOCION PUBLICA
ZUZKIDURA LURZORUAK	SUELOS DOTACIONALES
LURRALDERAKO SARRERAGUNEAK	NUCLEOS DE ACCESO AL TERRITORIO
HIRI-IZADRAKO EKIPAMENDU BERRIAK	NUEVOS EQUIPAMIENTOS DE CARACTER URBANO
BURUTZAREN HERRIOGUNE NAGUSIO ETA HERRIOGUNE SEKUNDARIOKO ESKUALDE-IZADRAKO EKIPAMENDU BERRIAK	NUEVOS EQUIPAMIENTOS DE CARACTER COMARCAL EN NUCLEO CENTRAL DE CIUDAD CABECERA Y CENTRO SECUNDARIO
HIRUGARREN SEKTORIKO EREMUAK, MERKATU-DUNAK ETAB.	AREAS TERCARIAS, CENTROS COMERCIALES, ETC.
CARRAIDRAKO EKIPAMENDU OSAGARRIAK	CENTROS DE TRANSPORTE (ESTACIONES Y PLATAFORMAS INTERMEDIAS)
LURRALDERAKO SARRERAGUNEETAKO EKIPAMENDU BEREZIAK	INTERCAMBIADOR DE MERCANCIAS
HIRI-INGURUKO PARKESAK ATSEDEN EREMUAK	EQUIPAMIENTOS AUXILIARES AL TRANSPORTE
NATURA INGURUNEKO EKIPAMENDUAK	EQUIPAMIENTOS ESPECIALES EN NUCLEOS DE ACCESO AL TERRITORIO
INGURUMEN-IBILBIDEEN SARE NAGUSIA	PARKES PERIURBANOS
AZPIEGITURA BIGUNA LURRALDERAKO EDO AISALDIO EREMUETARAKO SARRERAGUNE BEREZETAN	AREAS RECREATIVAS
PLANTINGITZAK KOORDINATZEKO ETA BAIERAGARRI EGITEKO ESPARRUAK	REDES PRINCIPALES DE RECORRIDOS AMBIENTALES
HIRI-IZAERAKO BIZITEGI-GARAPENAK, ZUZKIDURAKO ETA EKONOMIA JARDUERAKOAK	INFRAESTRUCTURAS BLANDAS EN PUNTOS SINGULARES DE ACCESO AL TERRITORIO O A LAS AREAS DE ESPARCIMIENTO
ZUZKIDUREN ETA ESPAZIO LIBREEN GARAPENA	AMBITOS DE COORDINACION Y COMPATIBILIZACION DE PLANTAMIENTOS
	DESARROLLOS RESIDENCIALES, DOTACIONALES Y DE AA.EE. DE CARACTER URBANO
	DESARROLLO DOTACIONALES Y DE ESPACIOS LIBRES


LAZKAOKO HIRI-ANTOLAMENDUKO PLAN OROKORRA (H.A.P.O.)
PLAN GENERAL DE ORDENACIÓN URBANA (P.G.O.U.) DE LAZKAO

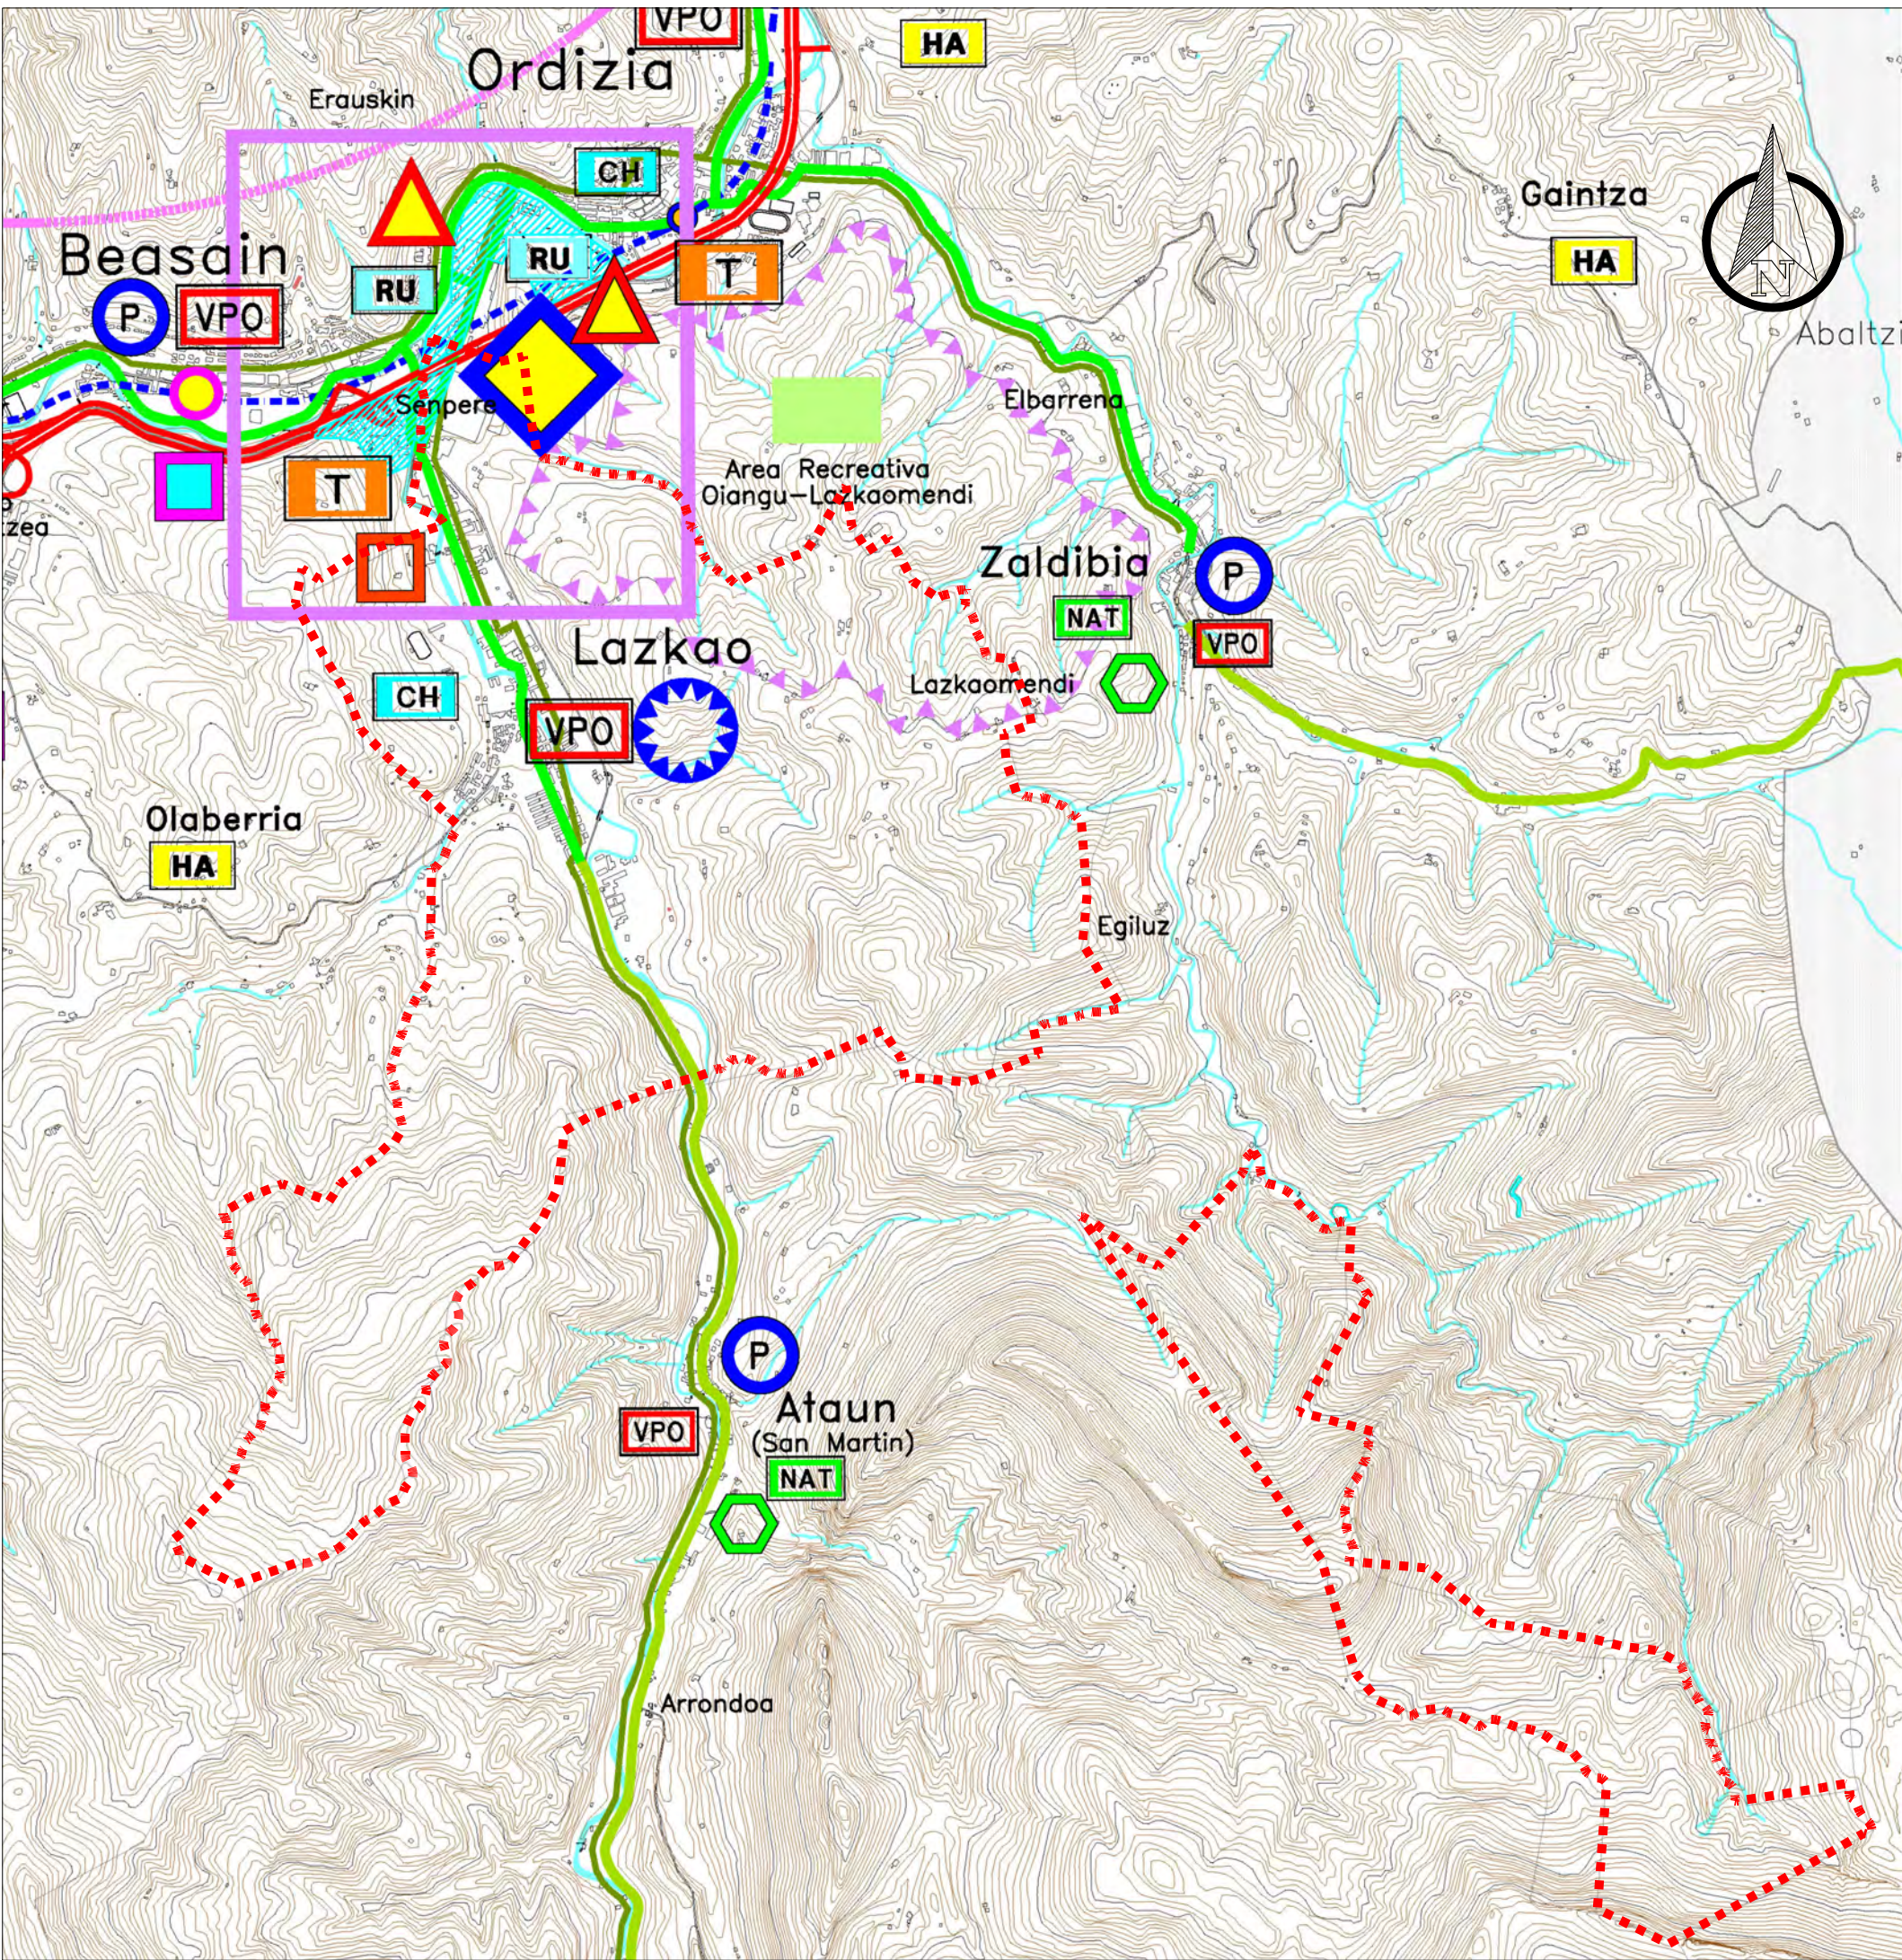

LAZKAOKO UDALA

diagnóstico

diagnostikoa

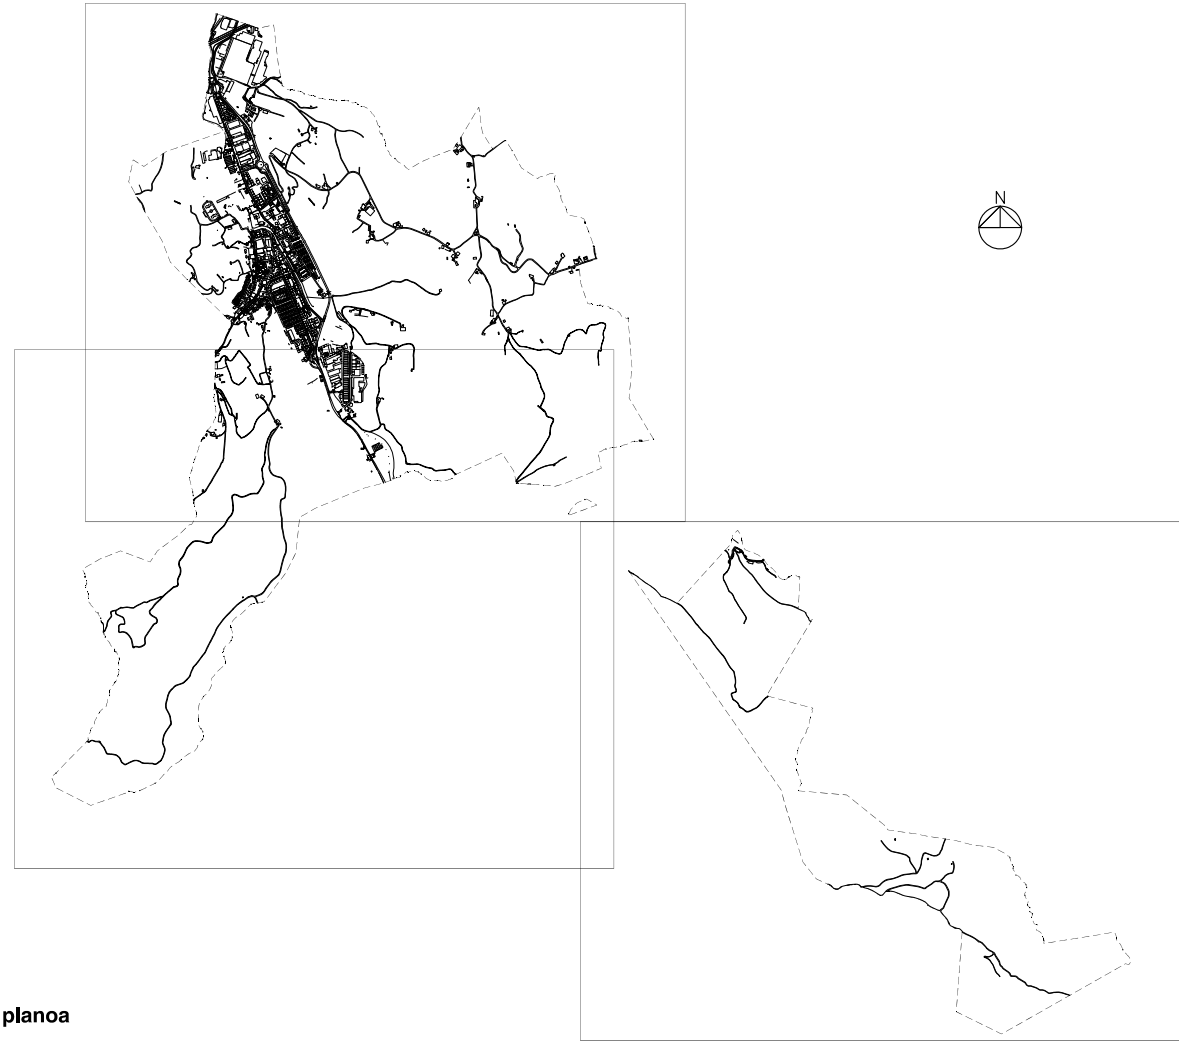

plano planoa					
PTP mayo 2008 criterios generales del desarrollo urbano			2008 maiatza LPP hiri garapenerako irizpide orokorrak		
situación kokapena					
lazkao (gipuzkoa)					
fecha data		e:	sist. coor. koor. sst.		plano nº plano zbk.
06 . 2025		1:30.000	ETRS 1989 UTM Z 30N		02.7
arquitectos arkitektoak		  			
aitor sarria bilbao iñigo gandarias barcelona		urbanismo · ingeniería civil · arquitectura basagoti etor. 69 1º · 48991 getxo bizkaia t: 944911332 / 2414 · f. 944912050 estudiok@estudiok.es			
expediente nº		ek 24-25		02-7_ptp_08 criterios generales del desarrollo urbano	
El presente documento es copia de su original del que son autores los que arriba figuran. Su utilización total o parcial, así como cualquier reproducción o cesión a terceros, requerirá la previa autorización expresa de su autor, quedando en todo caso prohibida cualquier reproducción unilateral del mismo. Dokumentu hau, goian ageri direnek egindako jatorrizko agiriaren kopia da. Bere zati baten edo agiri osoaren erabilera, edota beste bati emateak edo kopia ateratzeak, egileak esprezki emandako baimena beharko du, bere alde bateko edozein motatako kopia debekatuta dagoelarik.					