




 Lazkaoko udalerriaren muga
Límite termino municipal de Lazkao


SANEAMENDUKO DINARRIZKO SAREA, E.D.A.R.		RED BASICA DE SANEAMIENTO, E.D.A.R.
UR. HORNIDURAKO DINARRIZKO SAREA, E.T.A.P.		RED BASICA DE ABASTECIMIENTO, E.T.A.P.
EDONAKO BILKETAK ETA BURUTZEKE DAUDEN LOTUNEAK		CAPTACIONES REALIZADAS Y EMPALMES DE PROXIMA EJECUCION
T.B.A. ETA 380 ETA 220 KV.-KO ENERGIA ELEKTRIKOAREN GARRAIO SAREA		RED DE TRANSPORTE DE ENERGIA ELECTRICA STD Y LINEAS 380 Y 220 KV.
132/138 KV.-KO LINEA		LINEA 132/138 KV.
GASA BANATZEKO DINARRIZKO SAREA		RED BASICA DE DISTRIBUCION DE GAS
TELEKOMUNIKAZIOETARAKO SARE NAGUSIA		RED PRIMARIA DE TELECOMUNICACIONES
TELEKOMUNIKAZIOETARAKO AURREIKUSITAKO SAREA		RED PREVISTA DE TELECOMUNICACIONES
TELEKOMUNIKAZIO ANTENA		ANTENA DE TELECOMUNICACIONES
HIRI-HONDAKIN SOLIDEN TRATAMENDUA ESKUALDEKO ZABORTEGA		TRATAMIENTO DE RESIDUOS SOLIDOS URBANOS: VEREDERO COMARCAL
INDUSTRIA IZAERAKO BESTE ZABORTEGIAK		OTROS VEREDEROS DE CARACTER INDUSTRIAL
OBRA HIDRAULIKOAK, UHOLDEEN PREBENTZIOA, UHOLDE ARAZO GARRANTZITSUKO ESPARRUAK		OBRAS HIDRAULICAS, PREVENCIÓN DE INUNDACIONES, AMBITOS CON PROBLEMÁTICA RELEVANTE DE INUNDABILIDAD

LAZKAOKO HIRI-ANTOLAMENDUKO PLAN OROKORRA (H.A.P.O.)
PLAN GENERAL DE ORDENACIÓN URBANA (P.G.O.U.) DE LAZKAO

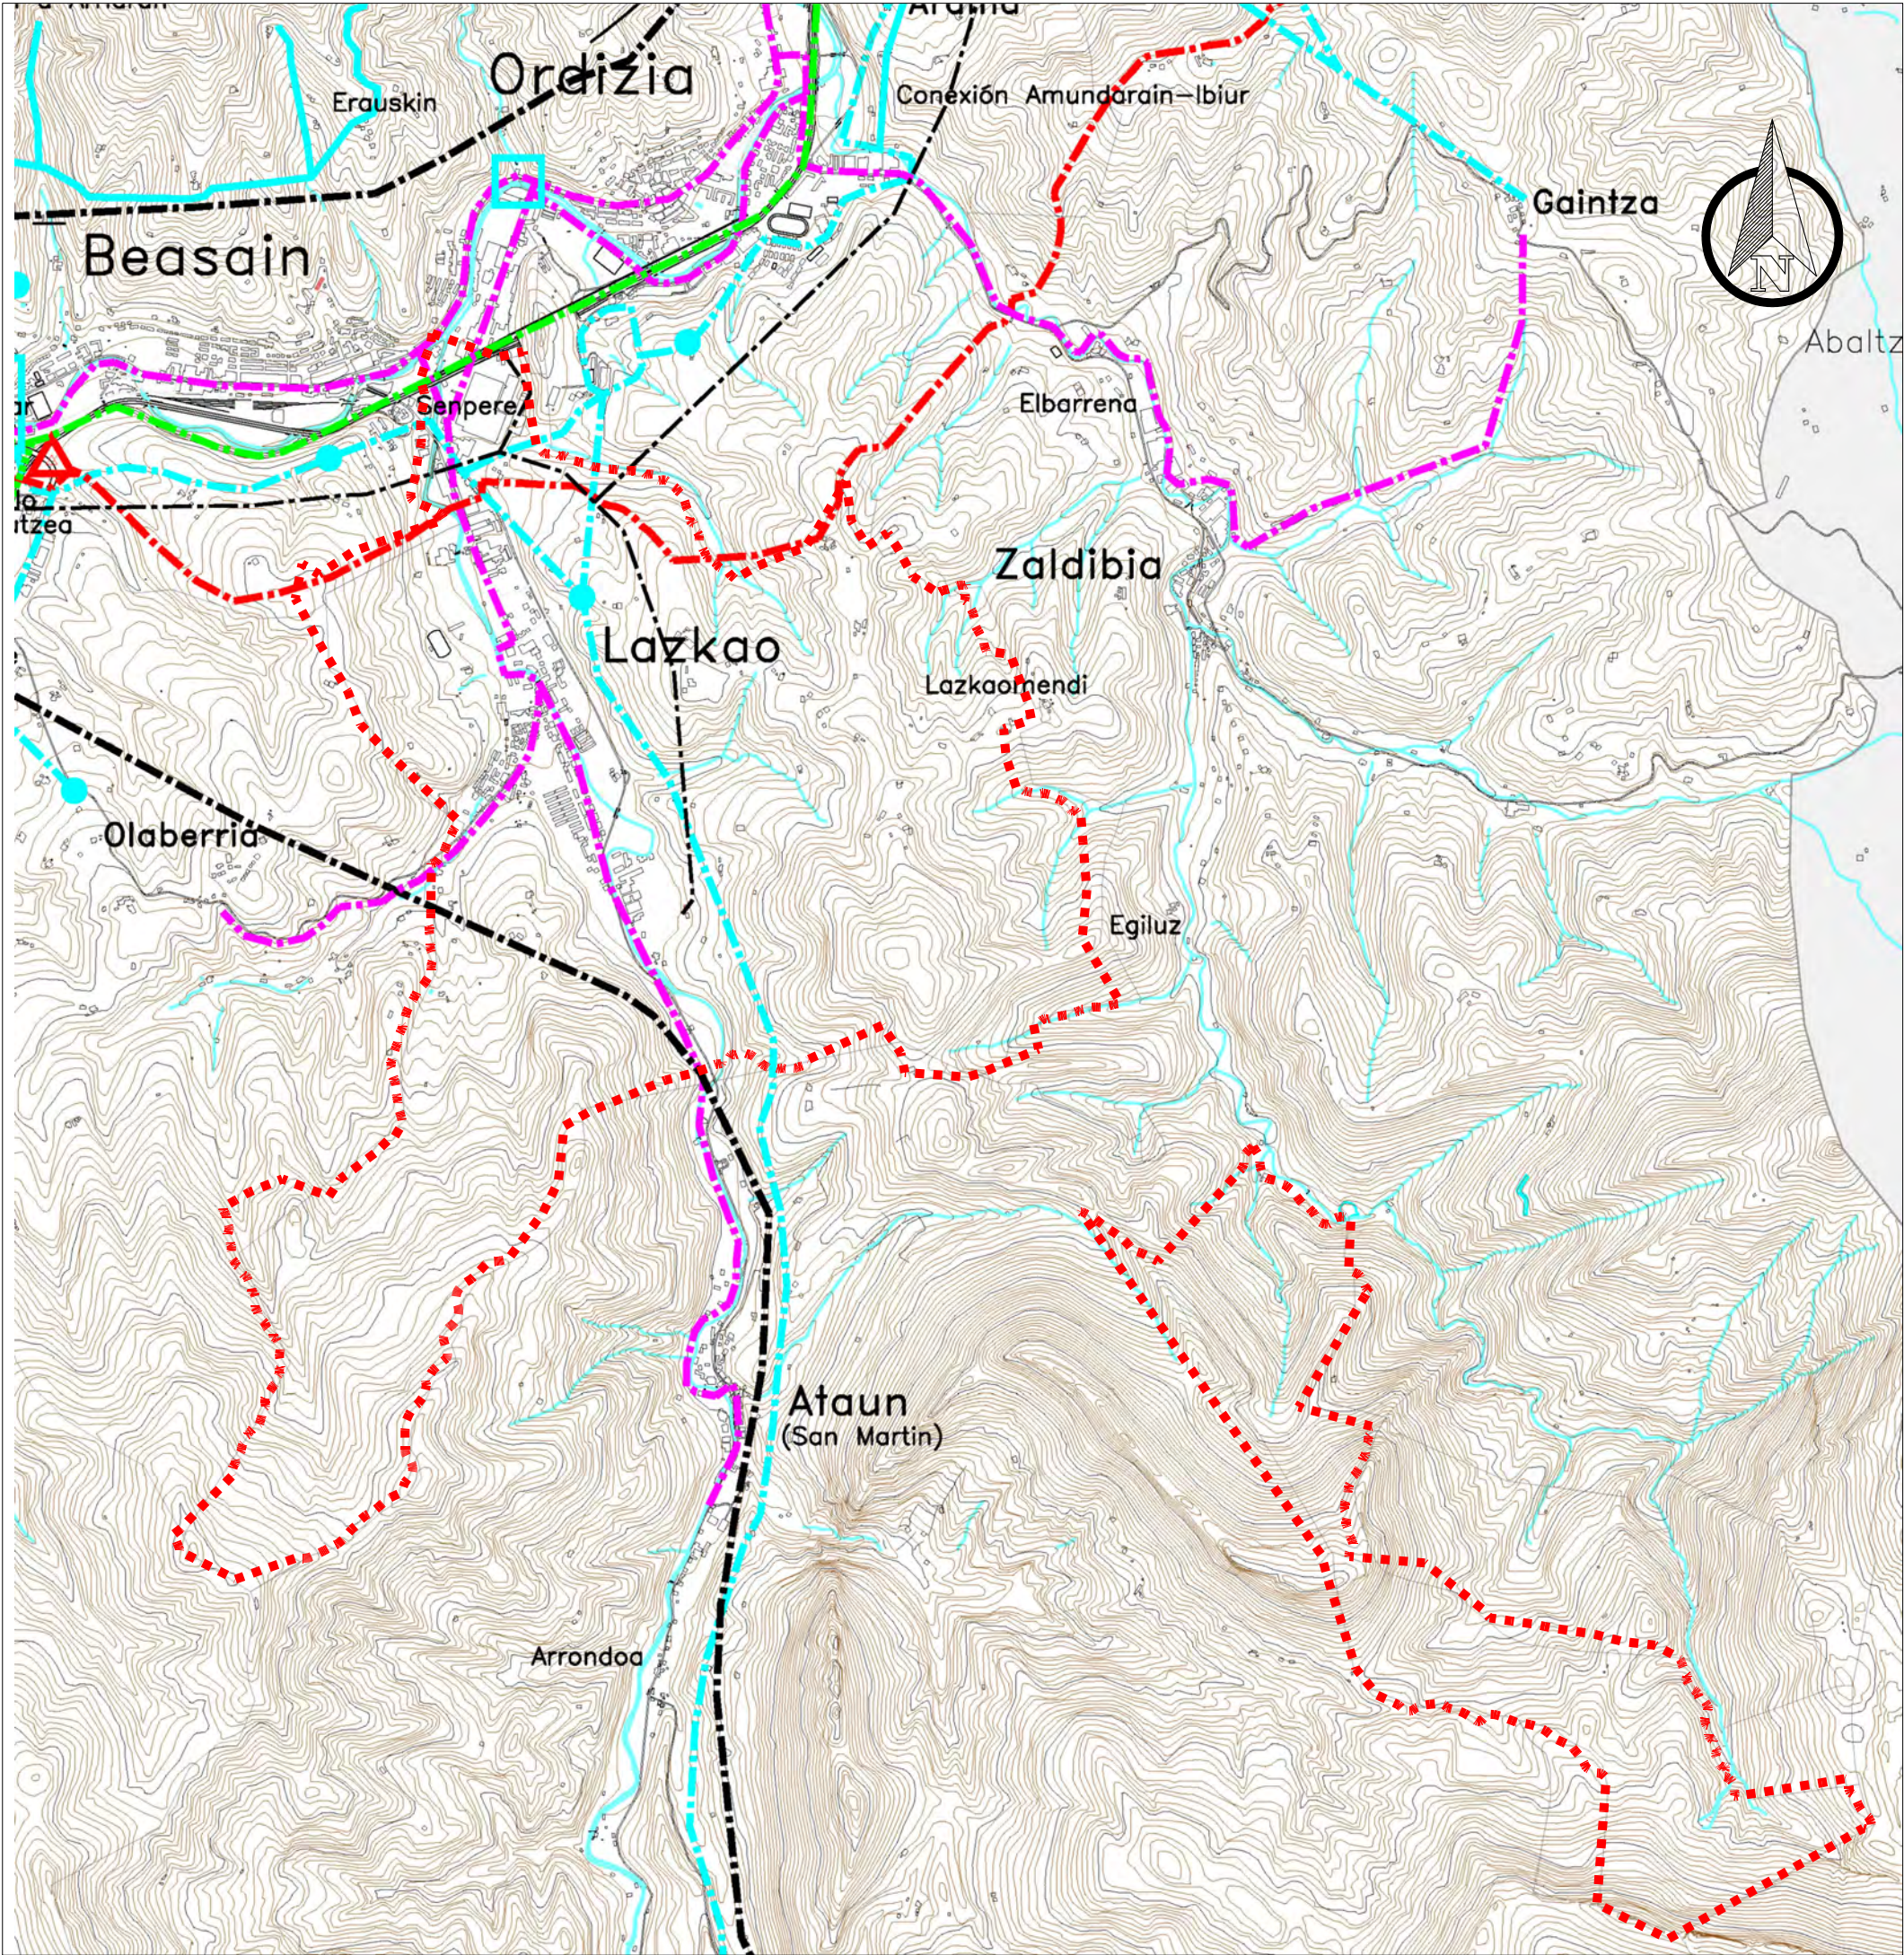

diagnóstico

diagnostikoa

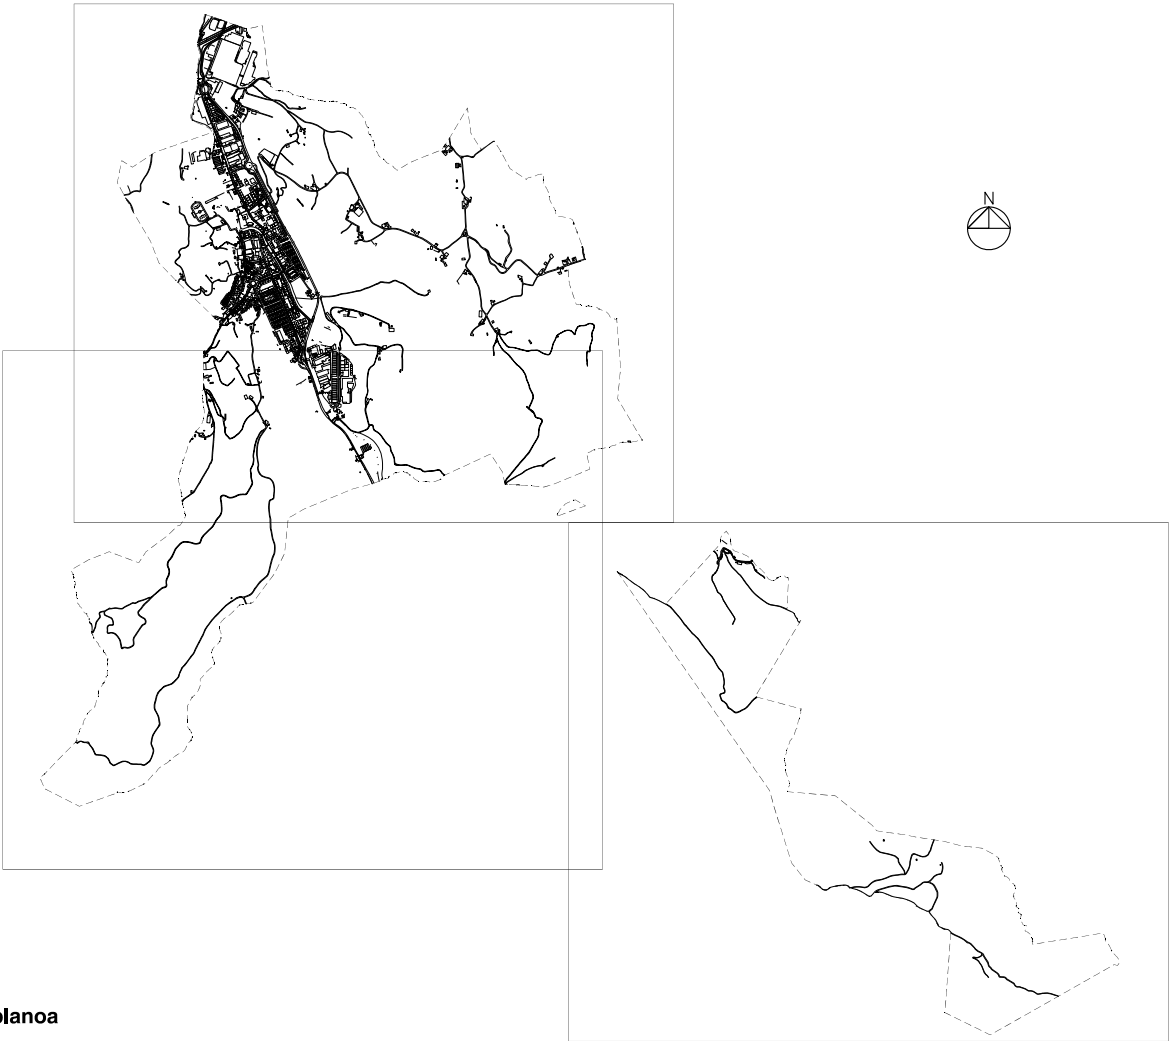

plano **planoa**

PTP mayo 2008
infraestructuras básicas

2008 maiatza LPP
oinarrizko azpiegiturak

situación **kokapena**

lazkao (gipuzkoa)

fecha data	e:	sist. coor. koor. sst.	plano nº plano zbk.
06 . 2025	1:30.000	ETRS 1989 UTM Z 30N	02.8

arquitectos
arkitektoak



aitor sarria bilbao
iñigo gandarias barcena

urbanismo · ingeniería civil · arquitectura
basagoiti etor. 69 1º · 48991 getxo bizkaia t: 944911332 / 2414 · f. 944912050 estudiok@estudiok.es

expediente nº

ek 24-25

02-8_ptp_08 infraestructurasbasicas

archivo

El presente documento es copia de su original del que son autores los que arriba figuran. Su utilización total o parcial, así como cualquier reproducción o cesión a terceros, requerirá la previa autorización expresa de su autor, quedando en todo caso prohibida cualquier reproducción unilateral del mismo.
Dokumentu hau, goian ageri direnek egindako jatorrizko agiriaren kopia da. Bere zati baten edo agiri osoaren erabilera, edota beste bati emateak edo kopia ateratzak, egileak esprezki emandako baimena beharko du, bere alde bateko edozein motatako kopia debekatuta dagoelarik.