




Lazkaoko udalerriaren muga
Límite termino municipal de Lazkao

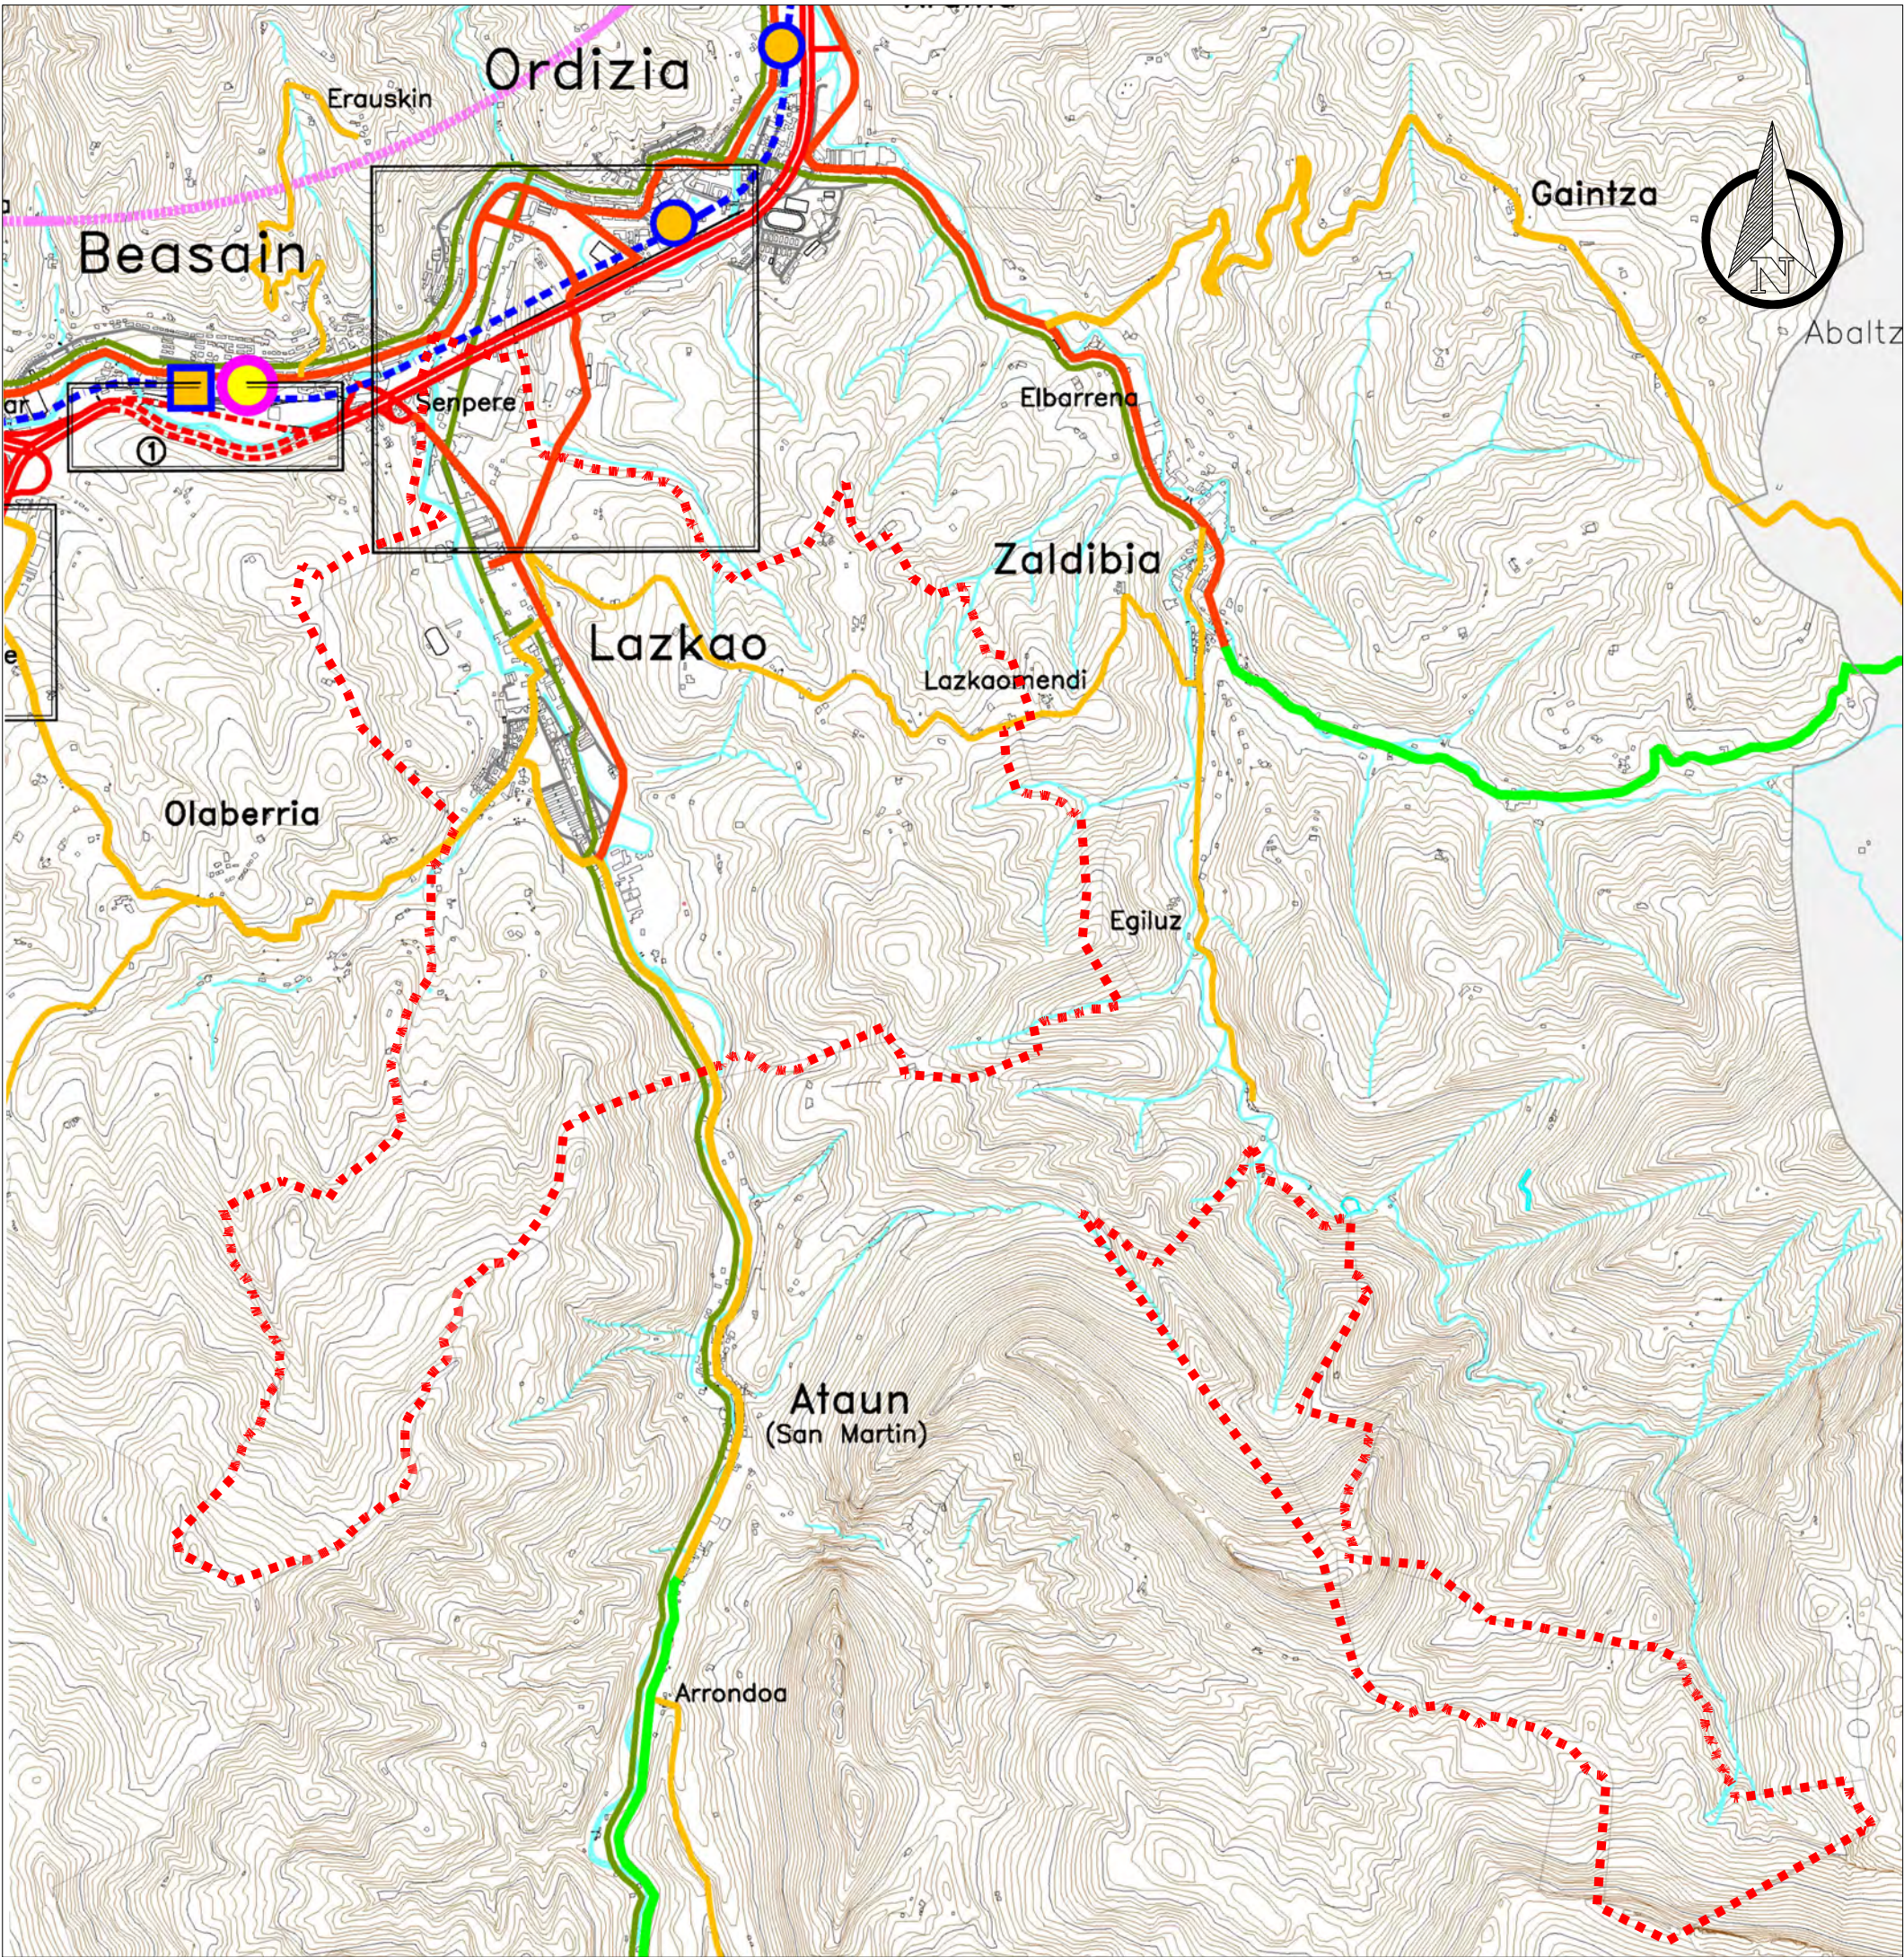


LAZKAOKO HIRI-ANTOLAMENDUKO PLAN OROKORRA (H.A.P.O.)
PLAN GENERAL DE ORDENACIÓN URBANA (P.G.O.U.) DE LAZKAO

diagnóstico



LAZKAOKO
UDALA

diagnostikoa

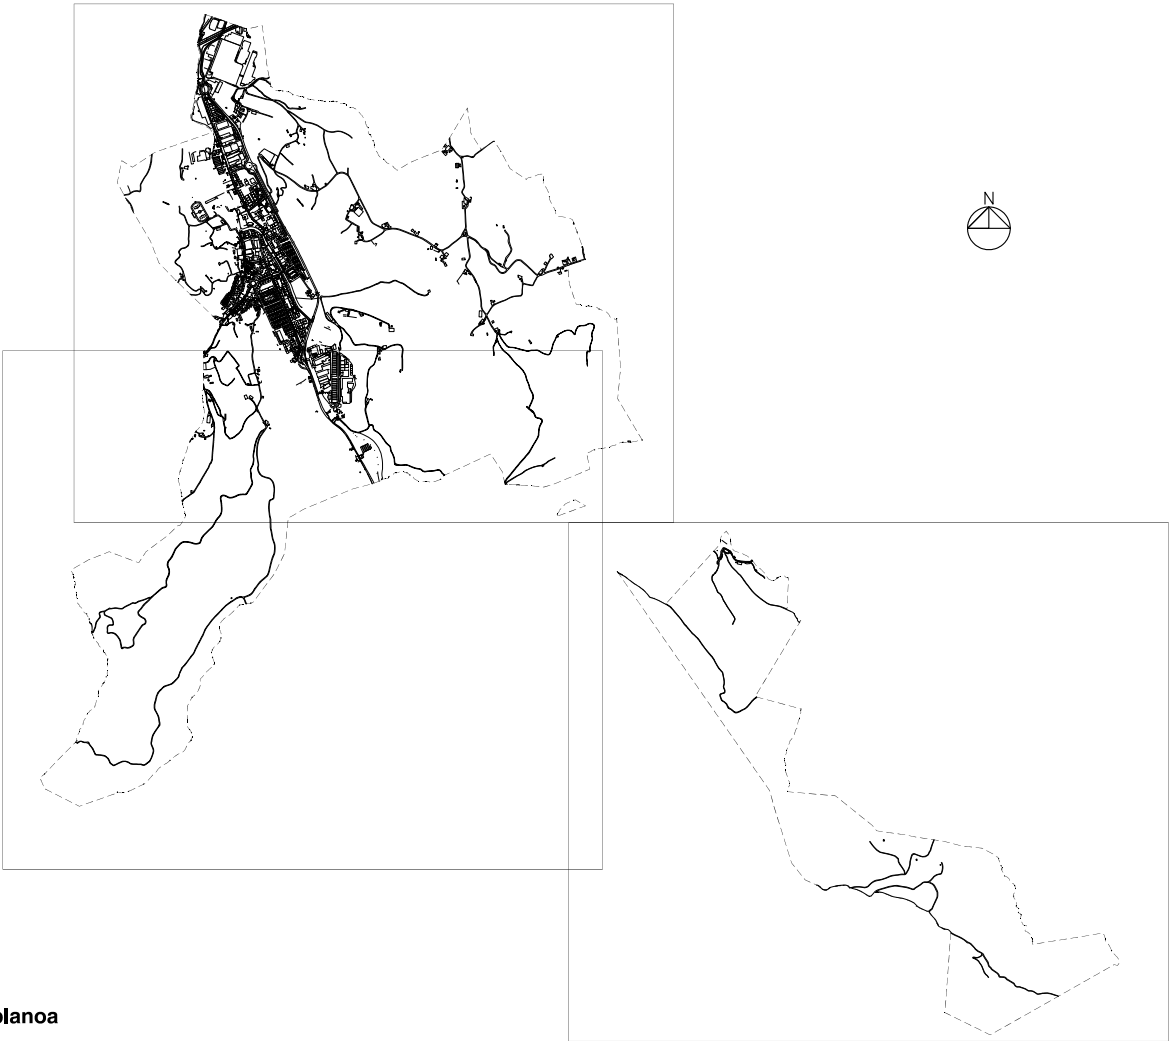

plano **planoa**

PTP mayo 2008
red de transporte y
comunicaciones viarias


2008 maiatza LPP
garraio eta
komunikabideen sarea

situación **kokapena**

lazkao (gipuzkoa)

fecha data	e:	sist. coord. koor. sst.	plano nº plano zbk.
06 . 2025	1:30.000	ETRS 1989 UTM Z 30N	02.9

arquitectos
arkitektoak

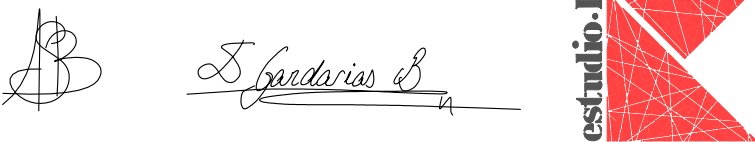

aitor sarria bilbao
iñigo gandarias barcena
urbanismo · ingeniería civil · arquitectura
basagoiti etor. 69 1º · 48991 getxo bizkaia t: 944911332 / 2414 · f. 944912050 estudiok@estudiok.es

expediente nº **ek 24-25** **02-9_ptp_08 infraestructurasviarias** **archivo**

El presente documento es copia de su original del que son autores los que arriba figuran. Su utilización total o parcial, así como cualquier reproducción o cesión a terceros, requerirá la previa autorización expresa de su autor, quedando en todo caso prohibida cualquier reproducción unilateral del mismo.
Dokumentu hau, goian ageri direnek egindako jatorrizko agiriaren kopia da. Bere zati baten edo agiri osoaren erabilera, edota beste bati emateak edo kopia ateratzeak, egileak espresti emandako baimena beharko du, bere alde bateko edozein motatako kopia debekatuta dagoelarik.