


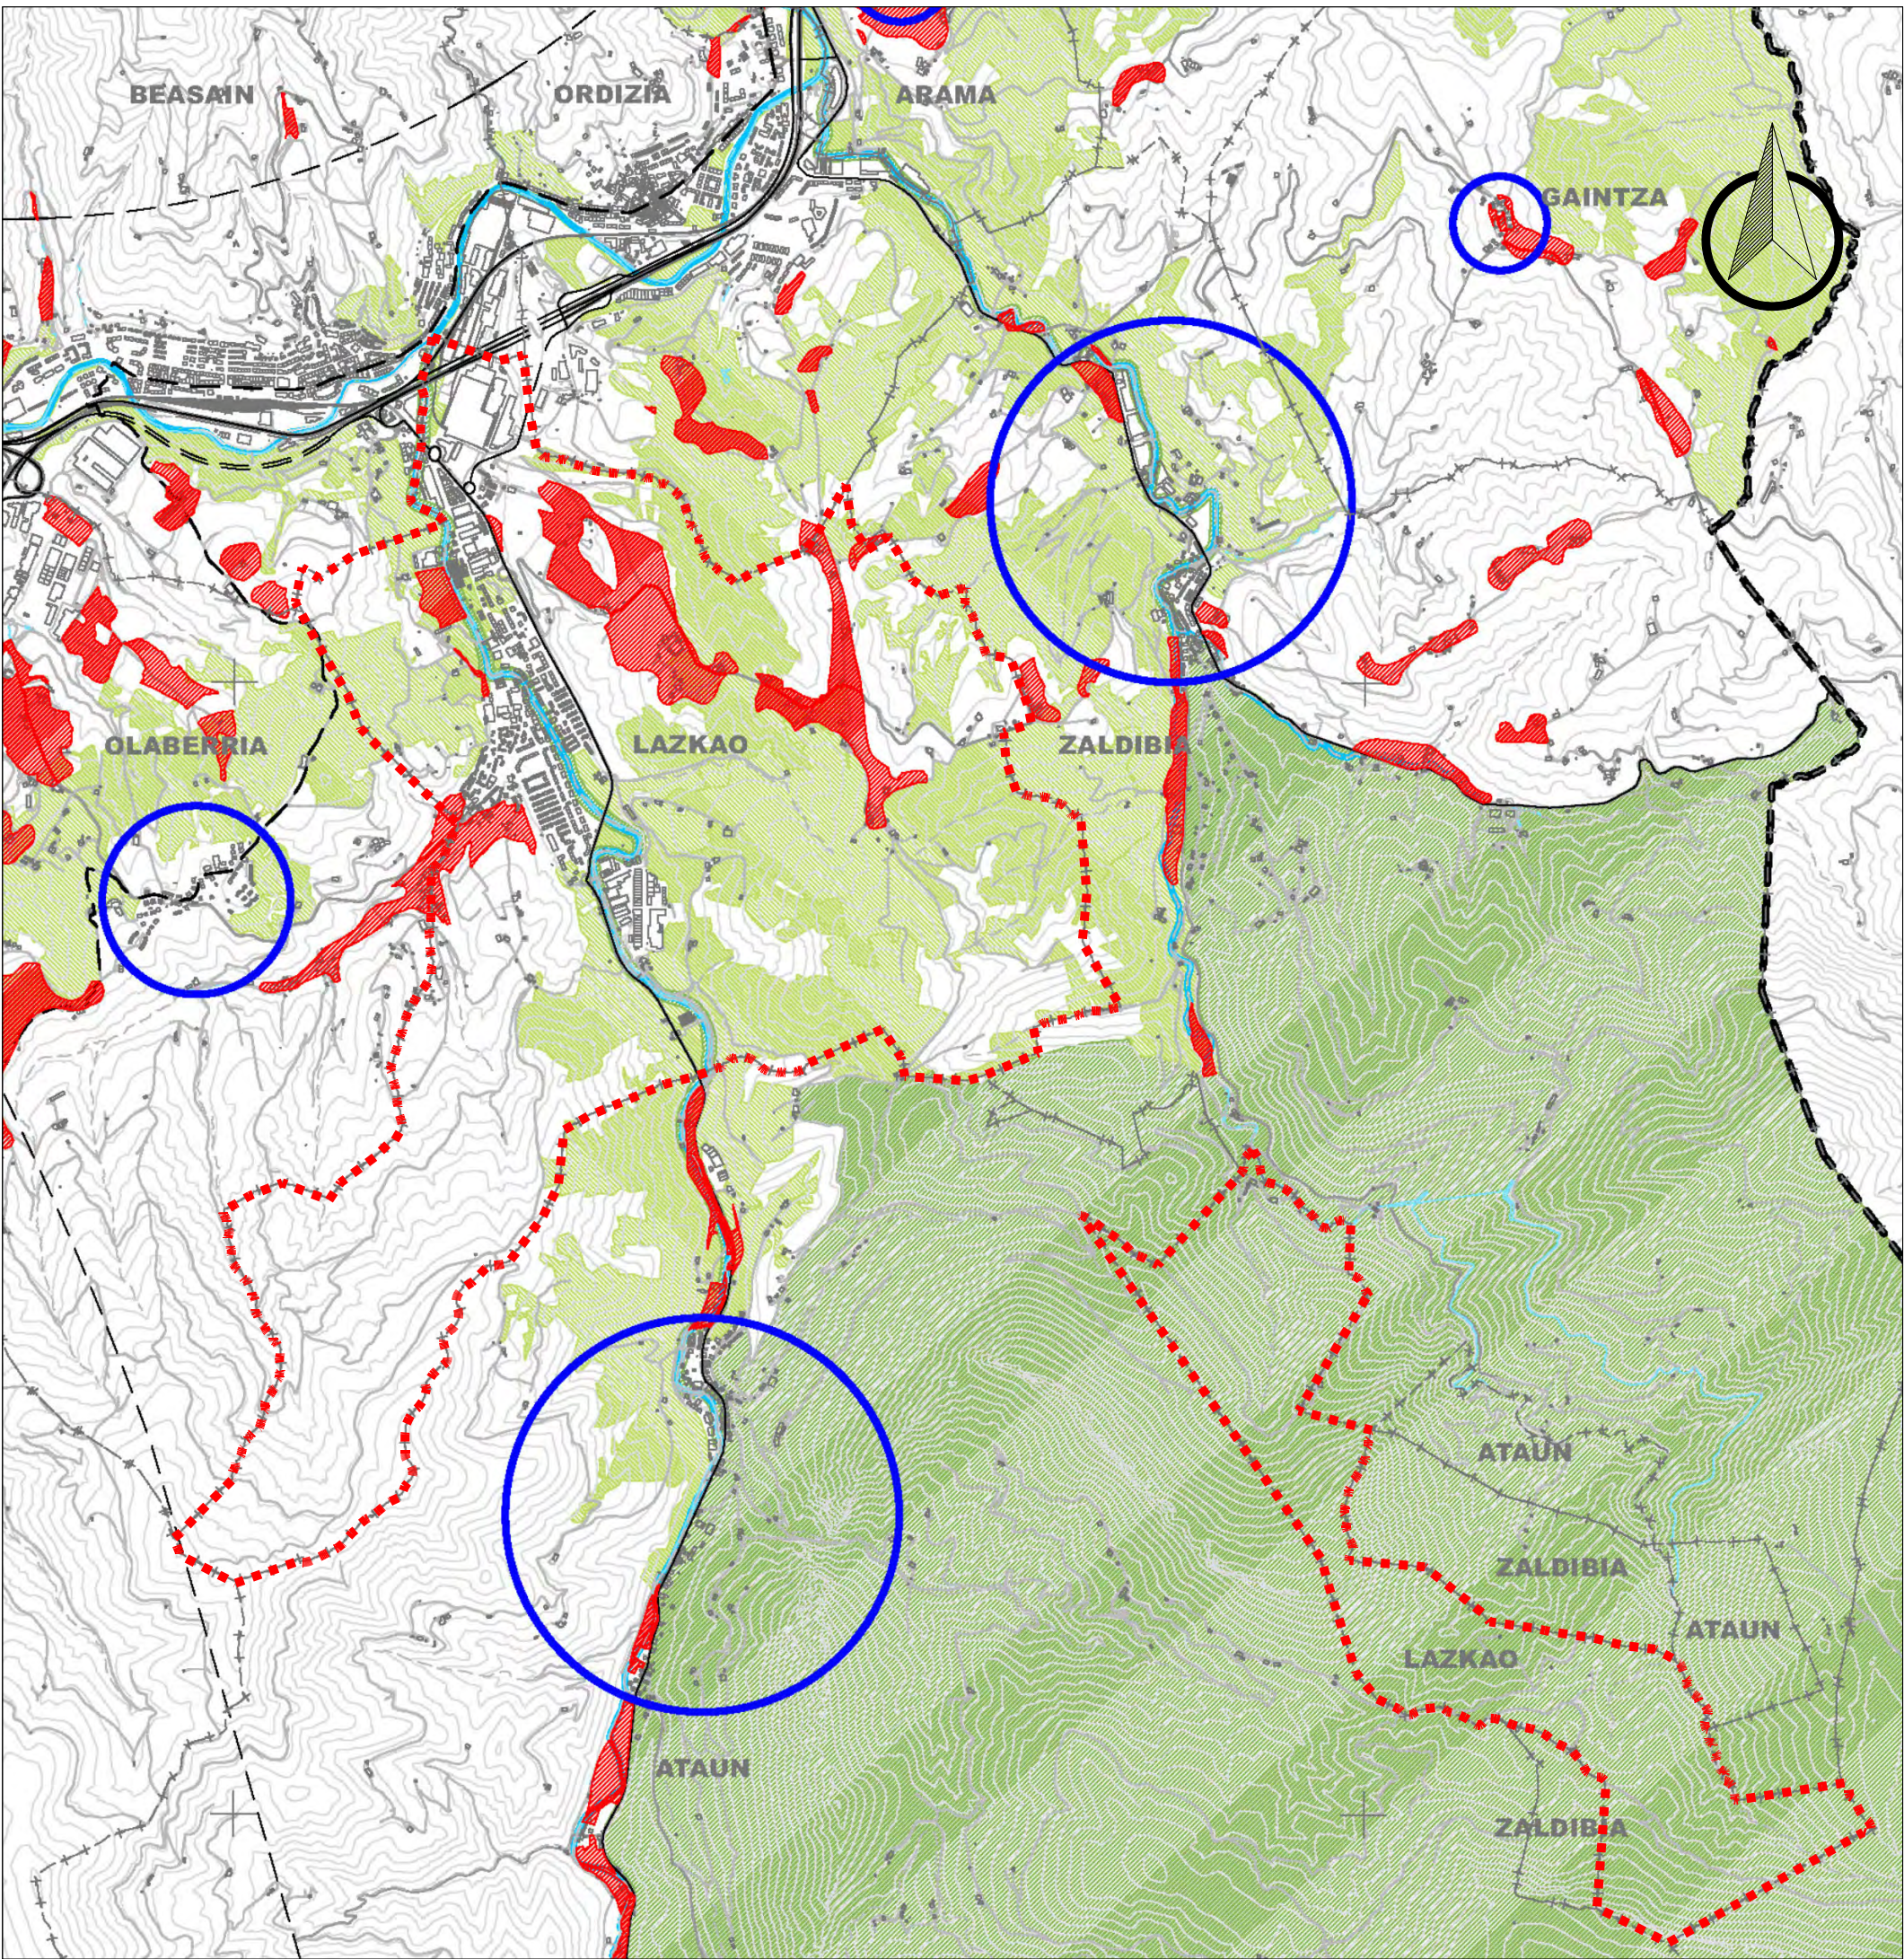

Lazkao udalerriaren muga

Límite termino municipal de Lazkao

EREMU FUNTZIONALAREN MUGA

LÍMITE DE ÁREA FUNCIONAL

UDALERRIAREN MUGA

LÍMITE DE MUNICIPIO

LANDA-HABITATA

LANDA-HABITATEKO NUKLEOAK

BALIO ESTRATEGIKO HANDIKO LURZORUAK

HÁBITAT RURAL

NÚCLEOS EN HÁBITAT RURAL

SUELOS DE ALTO VALOR ESTRATÉGICO


LAZKAOKO HIRI-ANTOLAMENDUKO PLAN OROKORRA (H.A.P.O.)

PLAN GENERAL DE ORDENACIÓN URBANA (P.G.O.U.) DE LAZKAO



diagnóstico

diagnostikoa

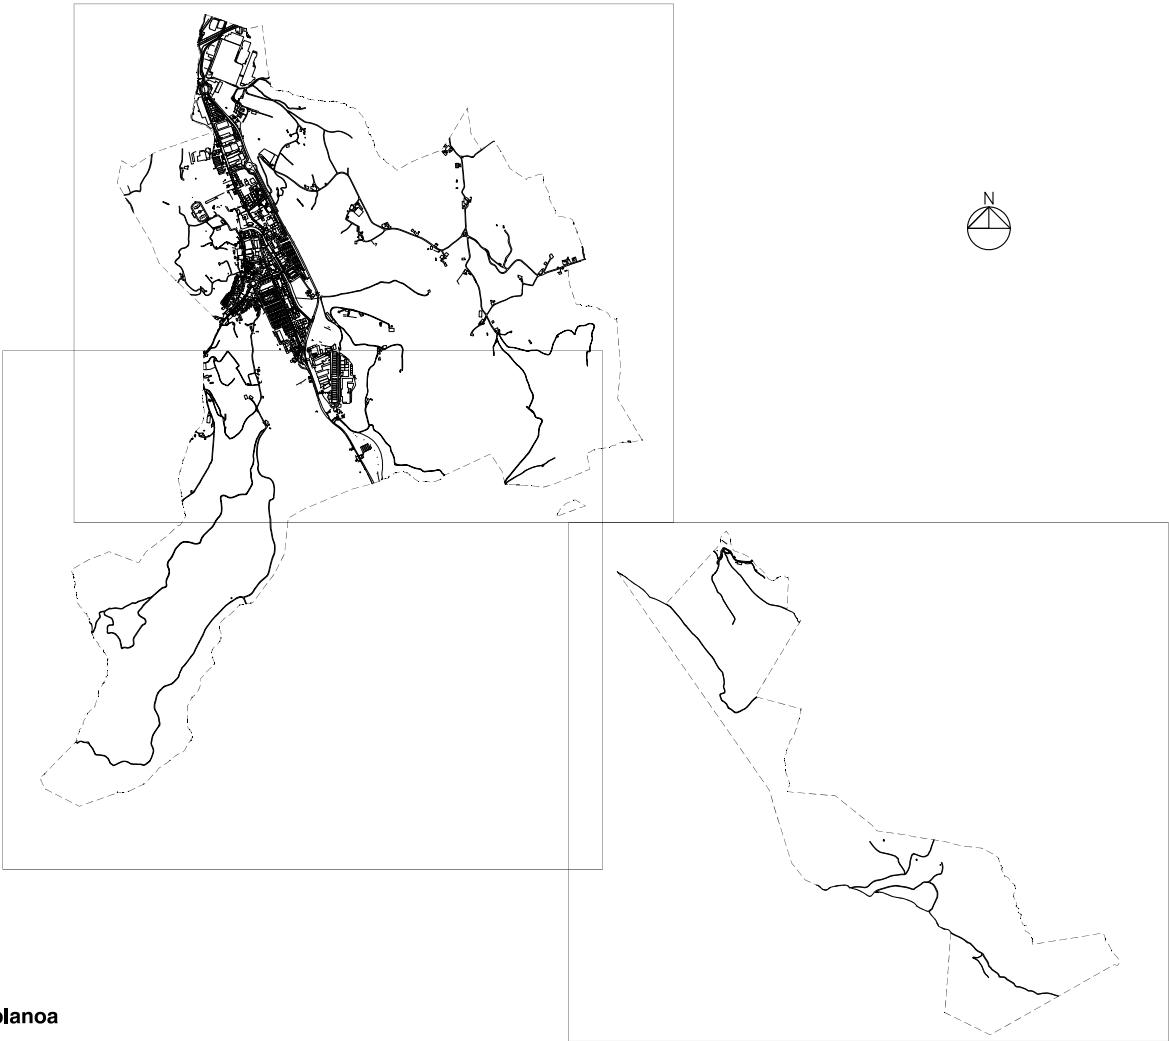

plano **planoa**

PTP marzo 2024
avance de propuesta
hábitat rural


2024ko martxoa LPP
proposamenaren aurrerapena
landa-habitata

situación **kokapena**

lazkao (gipuzkoa)

fecha data	06 . 2025	e:	1:30.000	sist. coor. koor. sst.	ETRS 1989 UTM Z 30N	plano nº plano zbk.	03.4
-------------------	-----------	----	----------	-------------------------------	---------------------	----------------------------	------

arquitectos
arkitektoak

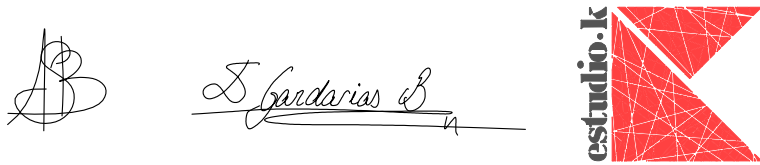

aitor sarria bilbao
iñigo gandarias barcena
urbanismo · ingeniería civil · arquitectura
basagoiti etor. 69 1º · 48991 getxo bizkaia t: 944911332 / 2414 · f. 944912050 estudio.k@estudiok.es

expediente nº **ek 24-25** **03-4_ptp_24** **habitarrural** **archivo**

El presente documento es copia de su original del que son autores los que arriba figuran. Su utilización total o parcial, así como cualquier reproducción o cesión a terceros, requerirá la previa autorización expresa de su autor, quedando en todo caso prohibida cualquier reproducción unilateral del mismo.
Dokumentu hau, golan ageri direnek egindako jatorrizko agiriaren kopia da. Bere zati baten edo agiri osoaren erabilerak, edota beste bati emateak edo kopia ateratzak, egileak espreski emandako baimena beharko du, bere alde bateko edozein motatako kopia debekatuta dagoelarik.