


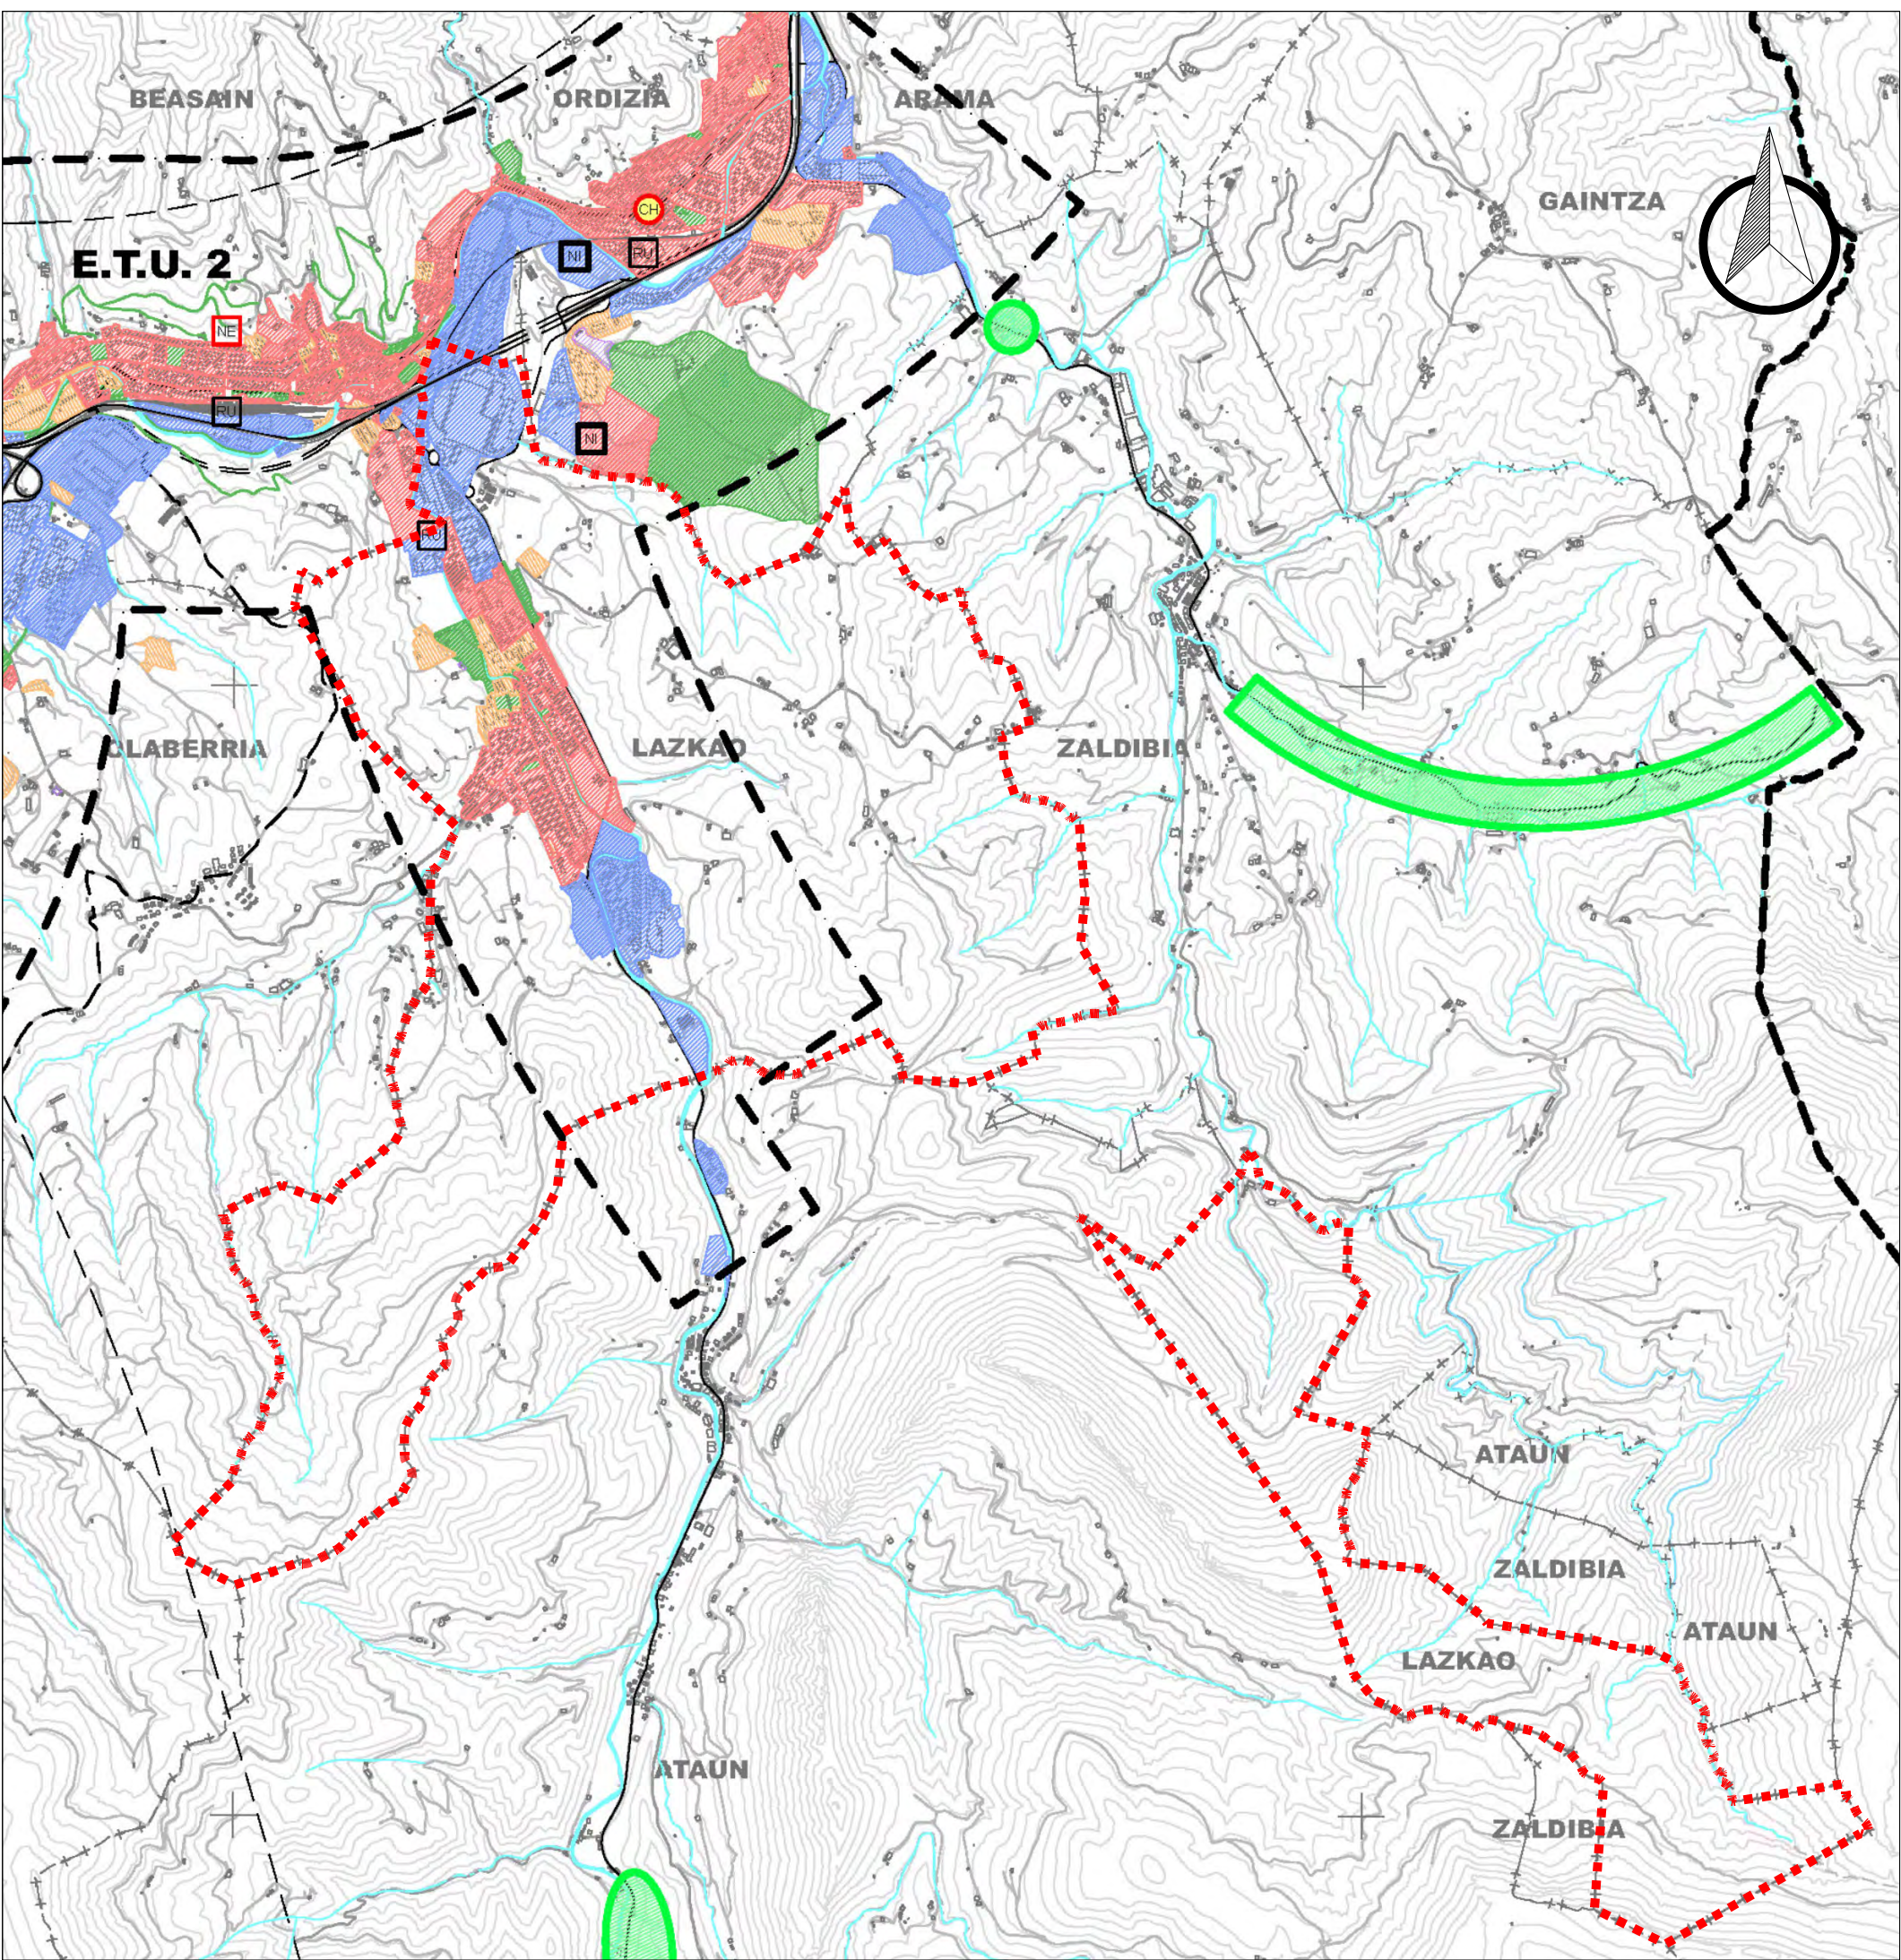

Lazkaoko udalerrriaren muga
Límite termino municipal de Lazkao

EREMU FUNTZIONALAREN MUGA LÍMITE DE ÁREA FUNCIONAL

UDALERRIAREN MUGA LÍMITE DE MUNICIPIO

HIRI-HABITATA

BIZITEGITARAKO ERABILERA

JARDUERA EKONOMIKOEN ERABILERA

EKIPAMENADUAK

ESPAZIO LIBREAK

IBAI-IBILGUA

OINARRIZKO AZPIEGITURAK

HIRI-ERALDAKETA-ARDATZAK

GARAPENIK GABEKO KORRIDOREAK

HIRIGUNE HISTORIKOA

HIRI-BERRONERATZE

EZARPEN BERRIAK

EKIPAMENDU BERRIAK

HÁBITAT URBANO

USO RESIDENCIAL

USO DE ACTIVIDADES ECONÓMICAS

EQUIPAMIENTOS

ESPACIOS LIBRES

CAUCE FLUVIAL

INFRAESTRUCTURAS BÁSICAS

EJES DE TRANSFORMACIÓN URBANA

CORREDORES SIN DESARROLLO

CASCO HISTÓRICO

REGENERACIÓN URBANA

NUEVAS IMPLANTACIONES

NUEVOS EQUIPAMIENTOS


LAZKAOKO HIRI-ANTOLAMENDUKO PLAN OROKORRA (H.A.P.O.)
PLAN GENERAL DE ORDENACIÓN URBANA (P.G.O.U.) DE LAZKAO



LAZKAOKO
UDALA

diagnóstico

diagnostikoa

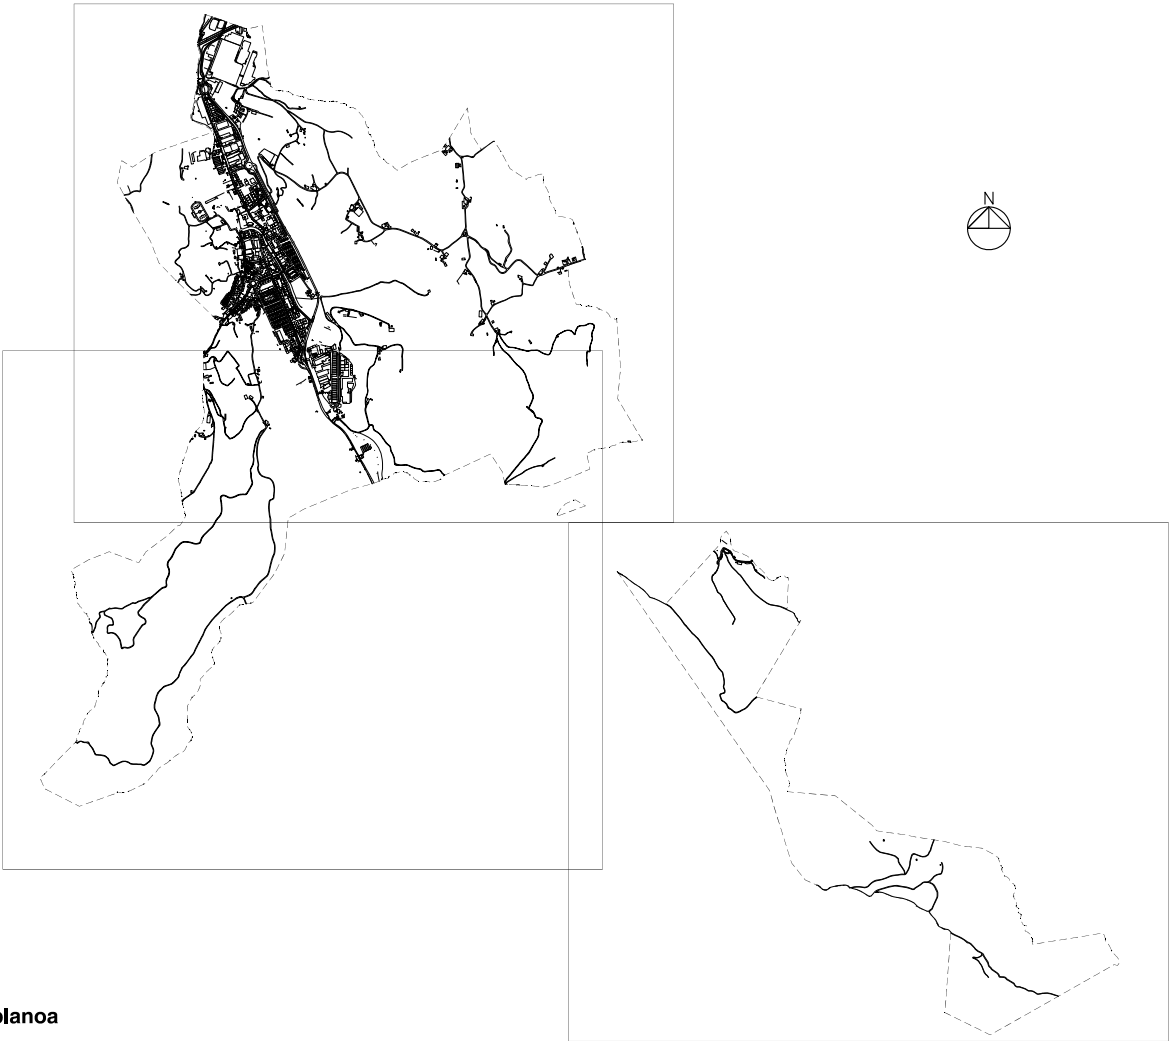

plano **planoa**

PTP marzo 2024
avance de propuesta
hábitat urbano y
ejes de transformación urbana

2024ko martxoa LPP
proposamenaren aurrerapena
hiri-habitata eta
hiri eraldaketa-ardatzak

situación **kokapena**

lazkao (gipuzkoa)

fecha **data**

06 . 2025

e:

1:30.000

sist. coor. **koor. sst.**

ETRS 1989 UTM Z 30N

plano nº **plano zbk.**

03.5

arquitectos **arkitektoak**



aitor sarria bilbao
iñigo gandarias barcena

urbanismo · ingeniería civil · arquitectura
basagotti etor. 69 1º · 48991 getxo bizkaia t: 944911332 / 2414 · f. 944912050 estudio.k@estudiok.es

expediente nº ek 24-25

03-5_ptp_24 habitaturbano

archivo

El presente documento es copia de su original del que son autores los que arriba figuran. Su utilización total o parcial, así como cualquier reproducción o cesión a terceros, requerirá la previa autorización expresa de su autor, quedando en todo caso prohibida cualquier reproducción unilateral del mismo.

Dokumentu hau, golan ageri direnek egindako jatorrizko agiriaren kopia da. Bere zati baten edo agiri osoaren erabilera, edota beste bati emateak edo kopia ateratzak, egileak espreski emandako baimena beharko du, bere alde bateko edozein motatako kopia debekatuta dagoelarik.