




Lazkaoko udalerririen muga
Límite termino municipal de Lazkao

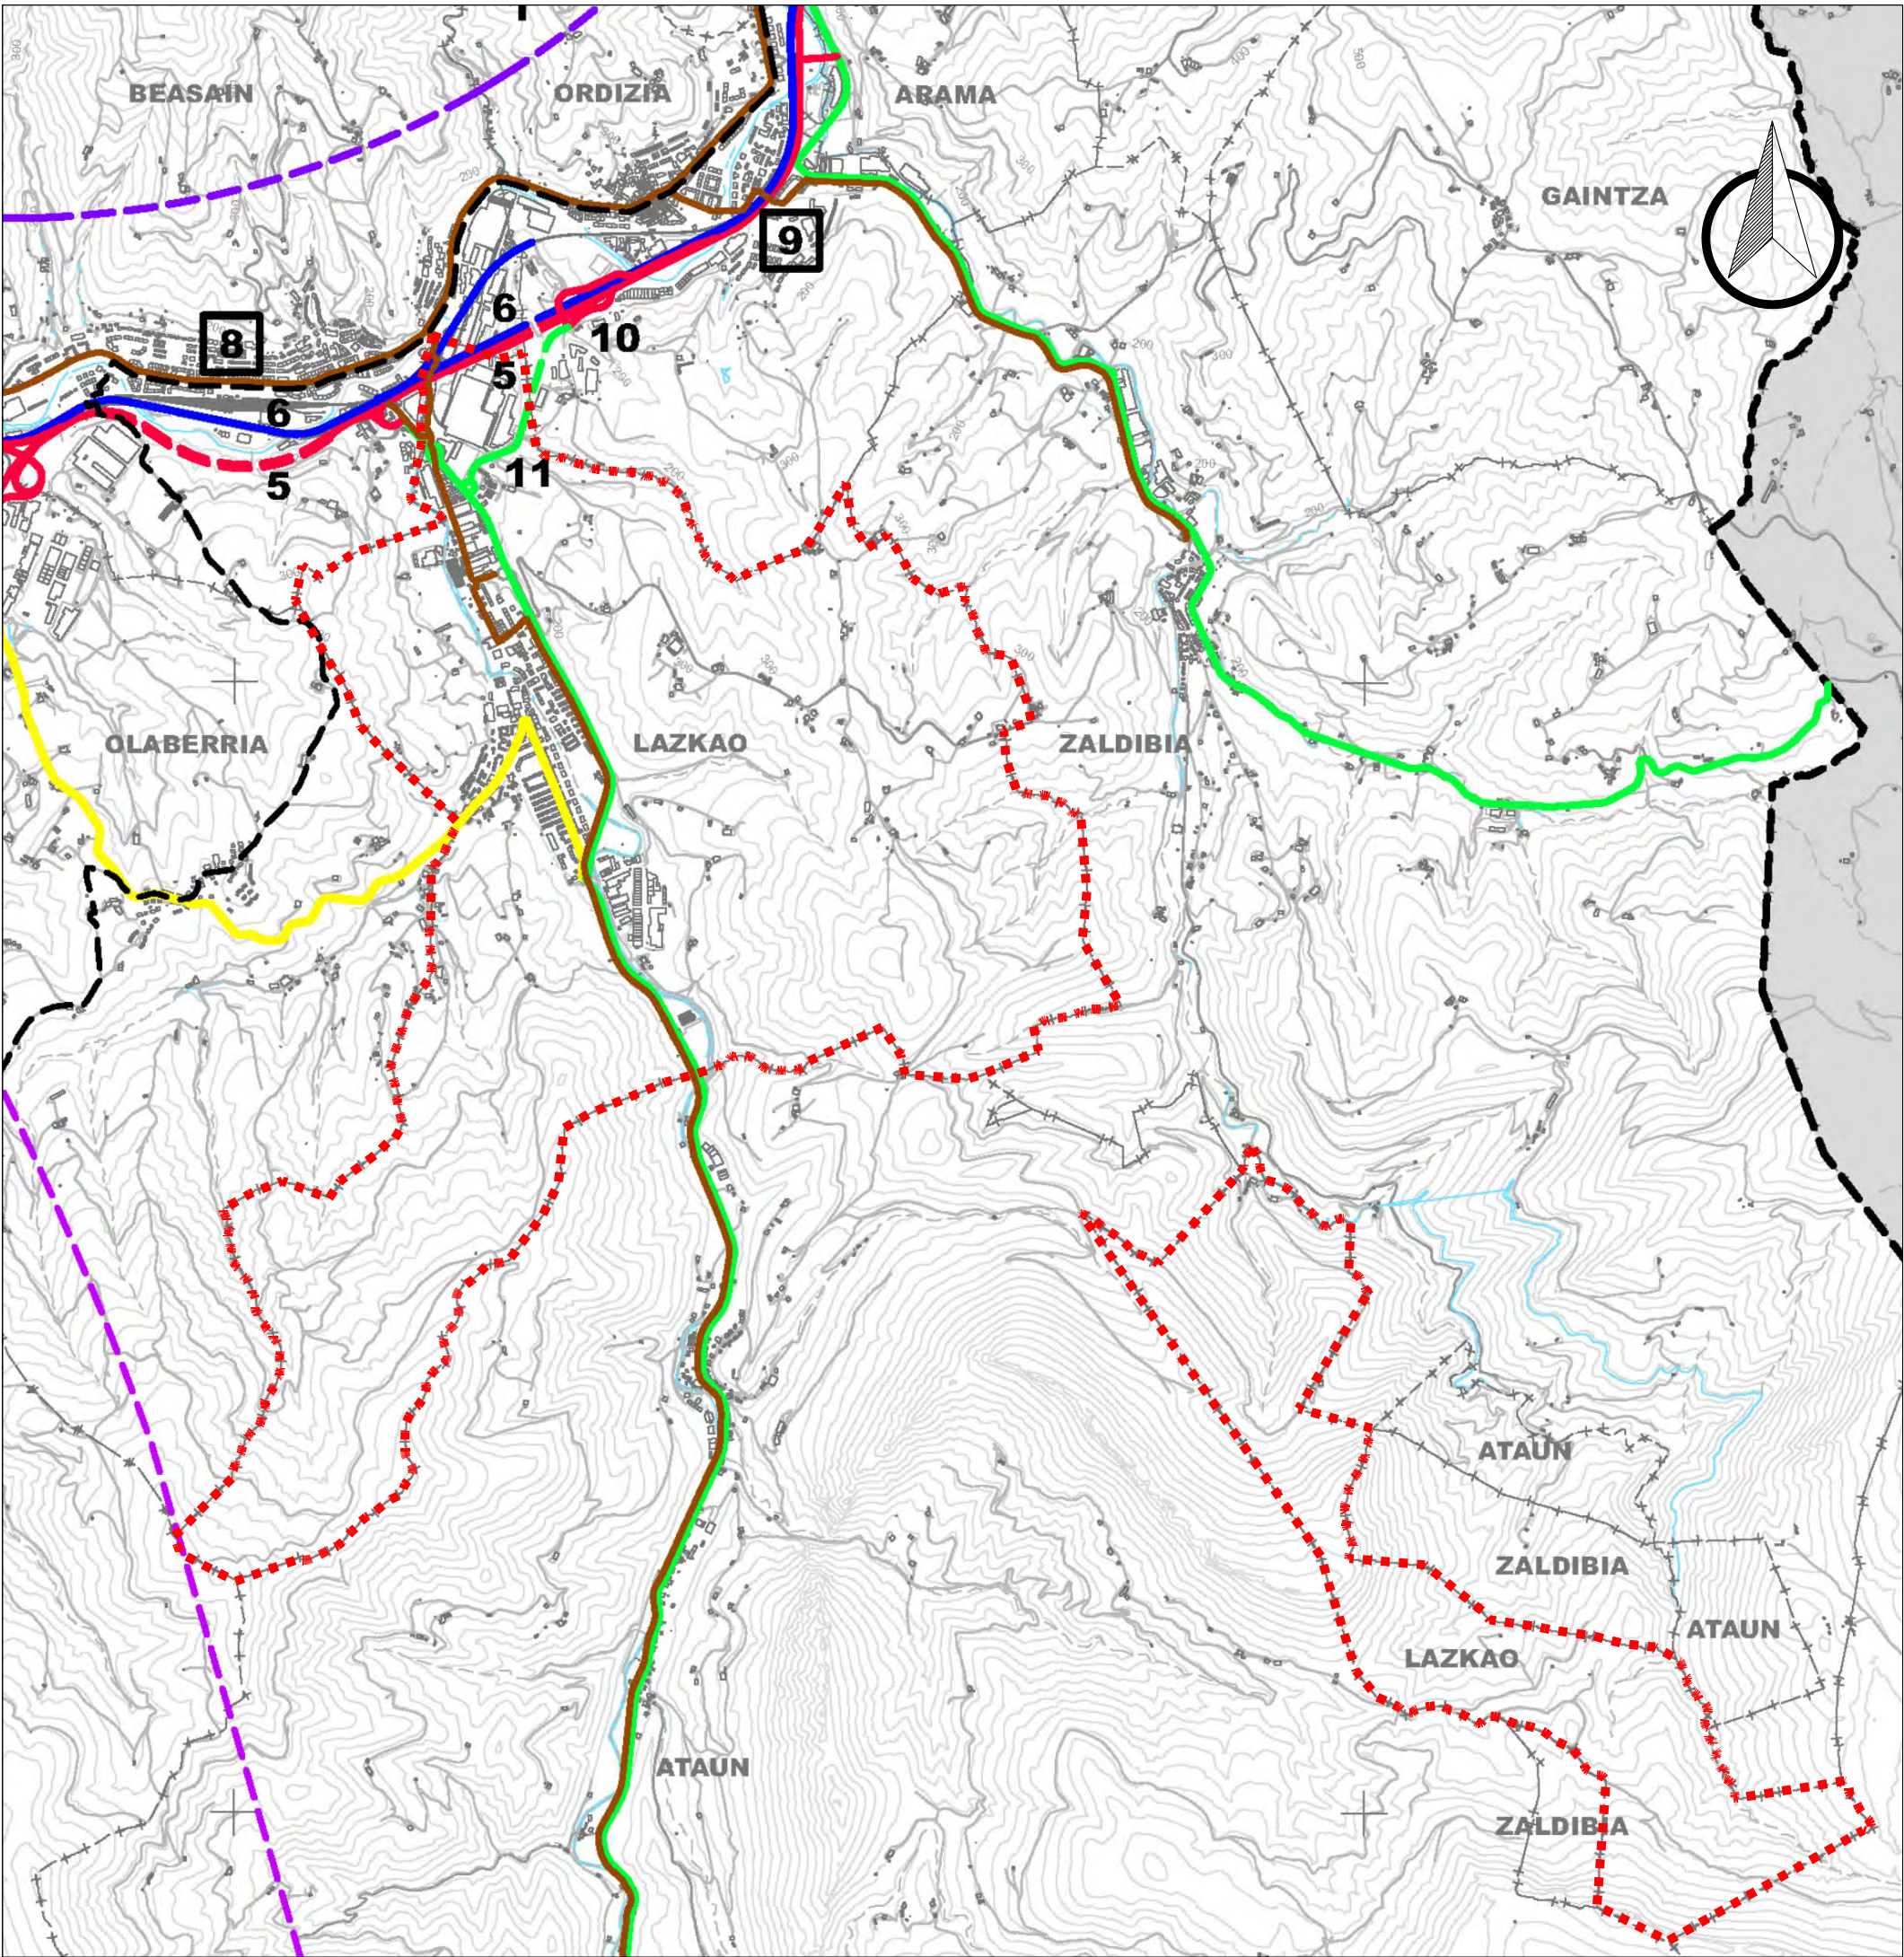


LAZKAOKO HIRI-ANTOLAMENDUKO PLAN OROKORRA (H.A.P.O.)
PLAN GENERAL DE ORDENACIÓN URBANA (P.G.O.U.) DE LAZKAO

diagnóstico



LAZKAOKO
UDALA

diagnostikoa

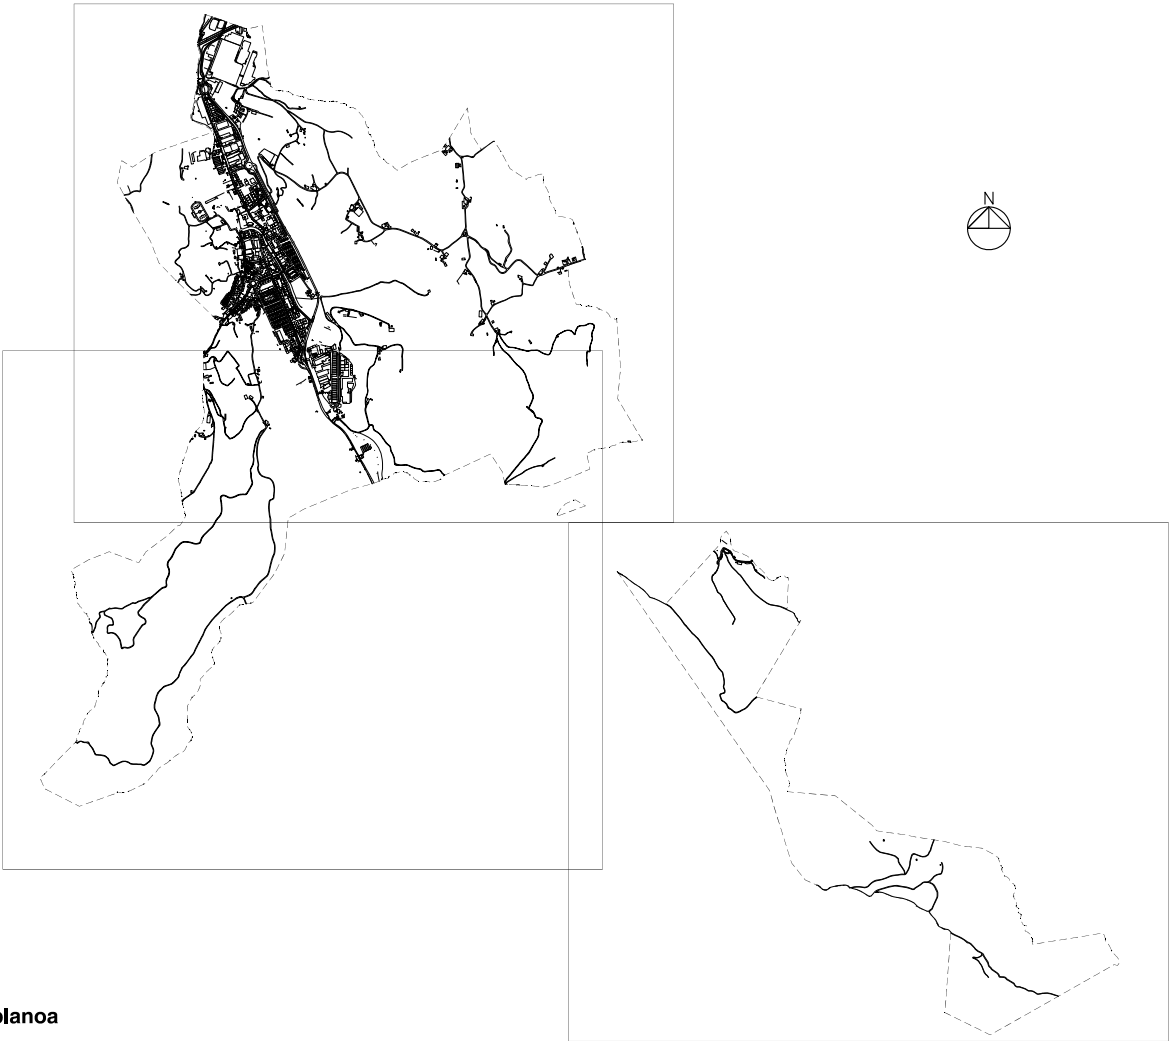

plano **planoa**

PTP marzo 2024
avance de propuestas en materia de
movilidad y logística


2024ko martxoa LPP
mugikortasunaren eta logistikaren
arloko proposamenen aurrerapena

situación **kokapena**

lazkao (gipuzkoa)

fecha data	06 . 2025	e:	1:30.000	sist. coor. koor. sst.	ETRS 1989 UTM Z 30N	plano nº plano zbk.	03.6
-------------------	-----------	----	----------	-------------------------------	---------------------	----------------------------	------

arquitectos
arkitektoak

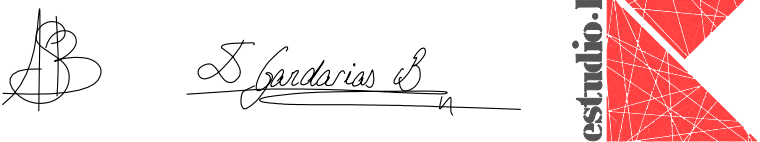

aitor sarria bilbao
iñigo gandarias barcena
urbanismo · ingeniería civil · arquitectura
basagoiti etor. 69 1º · 48991 getxo bizkaia t: 944911332 / 2414 · f. 944912050 estudio@estudiok.es

expediente nº **ek 24-25** 03-6_ptp_24 movilidad archivo

El presente documento es copia de su original del que son autores los que arriba figuran. Su utilización total o parcial, así como cualquier reproducción o cesión a terceros, requerirá la previa autorización expresa de su autor, quedando en todo caso prohibida cualquier reproducción unilateral del mismo.
Dokumentu hau, goian ageri direnek egindako jatorrizko agiriaren kopia da. Bere zati baten edo agiri osoaren erabilera, edota beste bati emateak edo kopia ateratzak, egileak esprezki emandako baimena beharko du, bere alde bateko edozein motatako kopia debekatuta dagoelarik.