


Lazkao udalerriaren muga  
Límite termino municipal de Lazkao




LAZKAOKO HIRI-ANTOLAMENDUKO PLAN OROKORRA (H.A.P.O.)  
PLAN GENERAL DE ORDENACIÓN URBANA (P.G.O.U.) DE LAZKAO

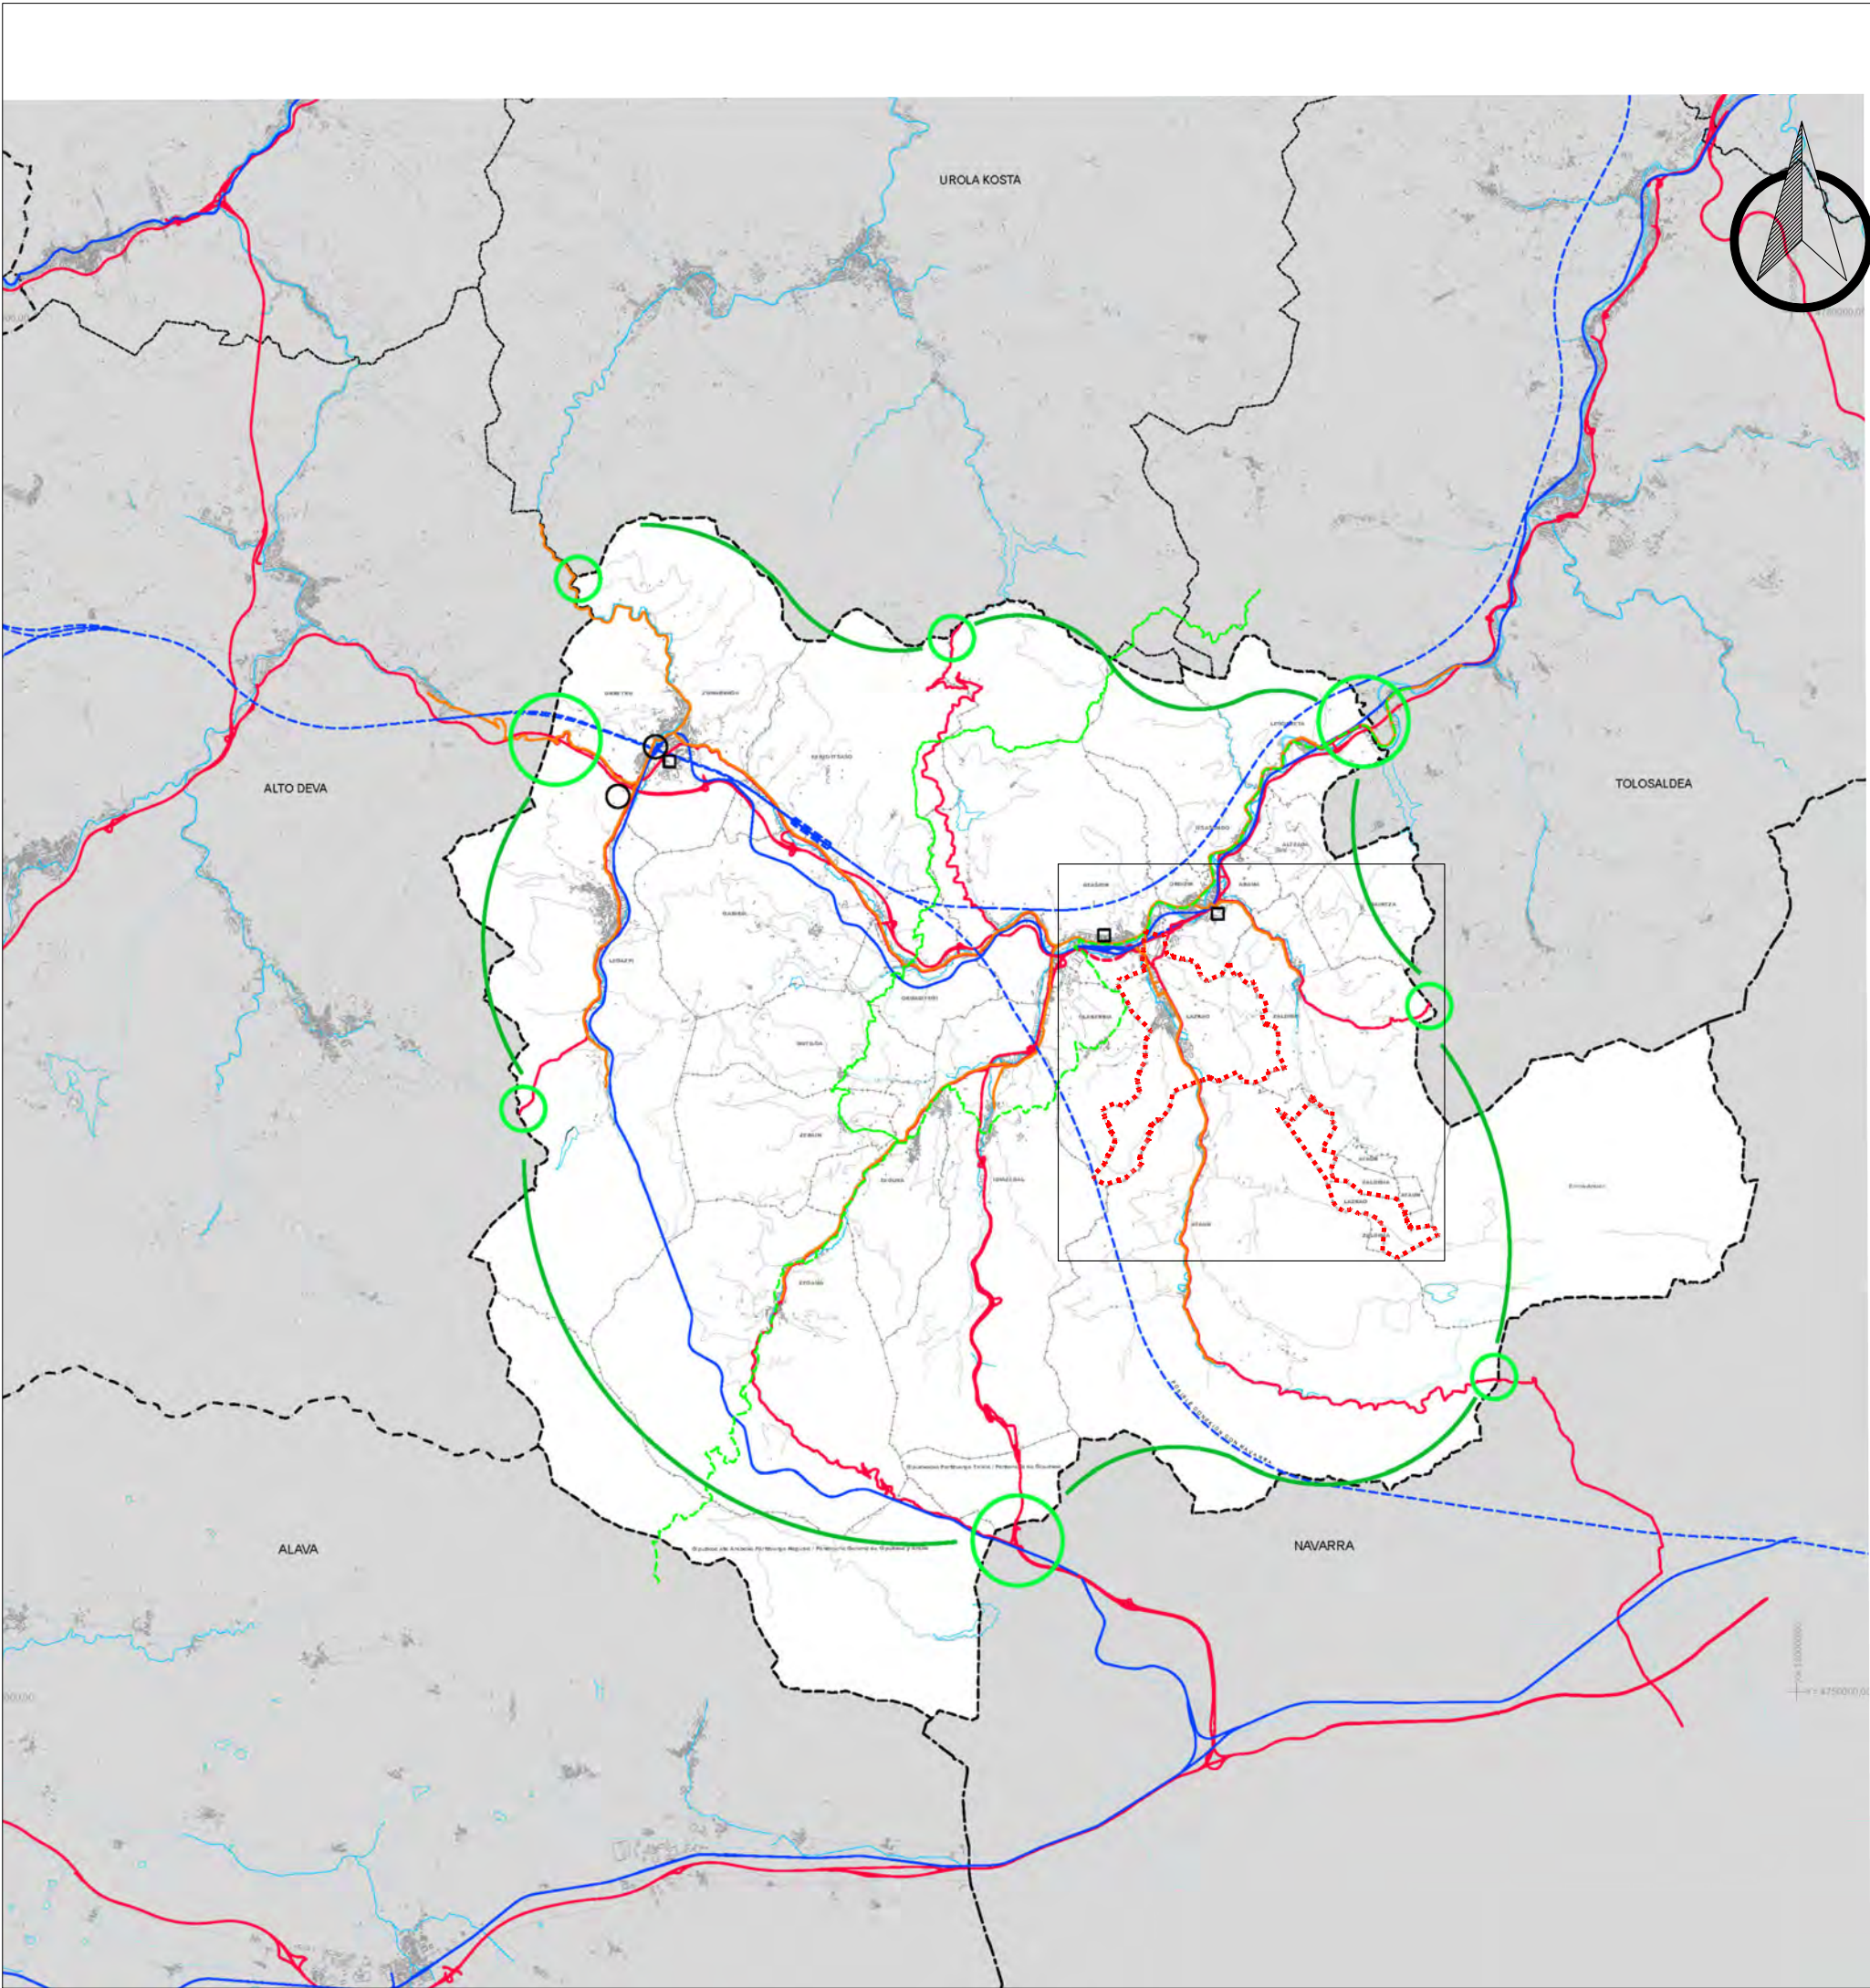

LAZKAOKO  
UDALA

diagnóstico

diagnostikoa

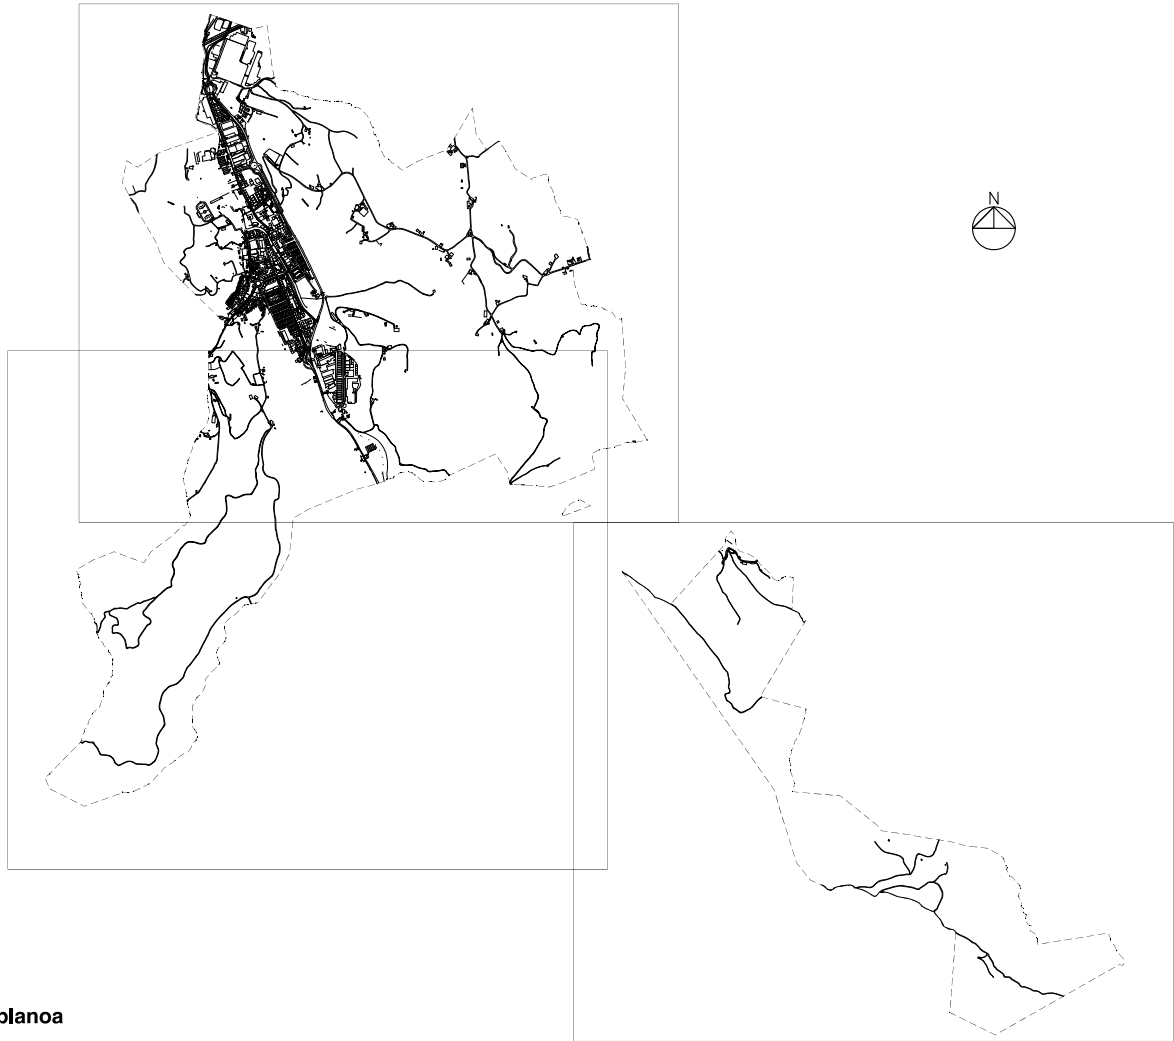

plano **planoa**

PTP marzo 2024  
avance de propuesta  
vertebración territorial  
integración en el entorno

2024ko martxoa LPP  
proposamenaren aurrerapena  
lurralde-egituraketa  
ingurunean integratzea

situación **kokapena**

**lazkao (gipuzkoa)**

|                   |           |                               |                            |
|-------------------|-----------|-------------------------------|----------------------------|
| fecha <b>data</b> | e:        | sist. coor. <b>koor. sst.</b> | plano nº <b>plano zbk.</b> |
| 06 . 2025         | 1:150.000 | ETRS 1989 UTM Z 30N           | 03.1                       |

arquitectos  
**arkitektoak**



**aitor sarria bilbao**  
**iñigo gandarias barcena**

**urbanismo · ingeniería civil · arquitectura**  
basagoiti etor. 69 1º · 48991 getxo bizkaia t: 944911332 / 2414 · f. 944912050    [estudiok@estudiok.es](mailto:estudiok@estudiok.es)

expediente nº

**ek 24-25**

**03-1\_ptp\_24 integracionentorno**

archivo

El presente documento es copia de su original del que son autores los que arriba figuran. Su utilización total o parcial, así como cualquier reproducción o cesión a terceros, requerirá la previa autorización expresa de su autor, quedando en todo caso prohibida cualquier reproducción unilateral del mismo.  
Dokumentu hau, golan ageri direnek egindako jatorrizko agiriaren kopia da. Bere zati baten edo agiri osoaren erabilera, edota beste bati emateak edo kopia ateratzak, egileak espreski emandako baimena beharko du, bere alde bateko edozein motatako kopia debekatuta dagoelarik.