




Lazkao udalerriaren muga
Límite termino municipal de Lazkao

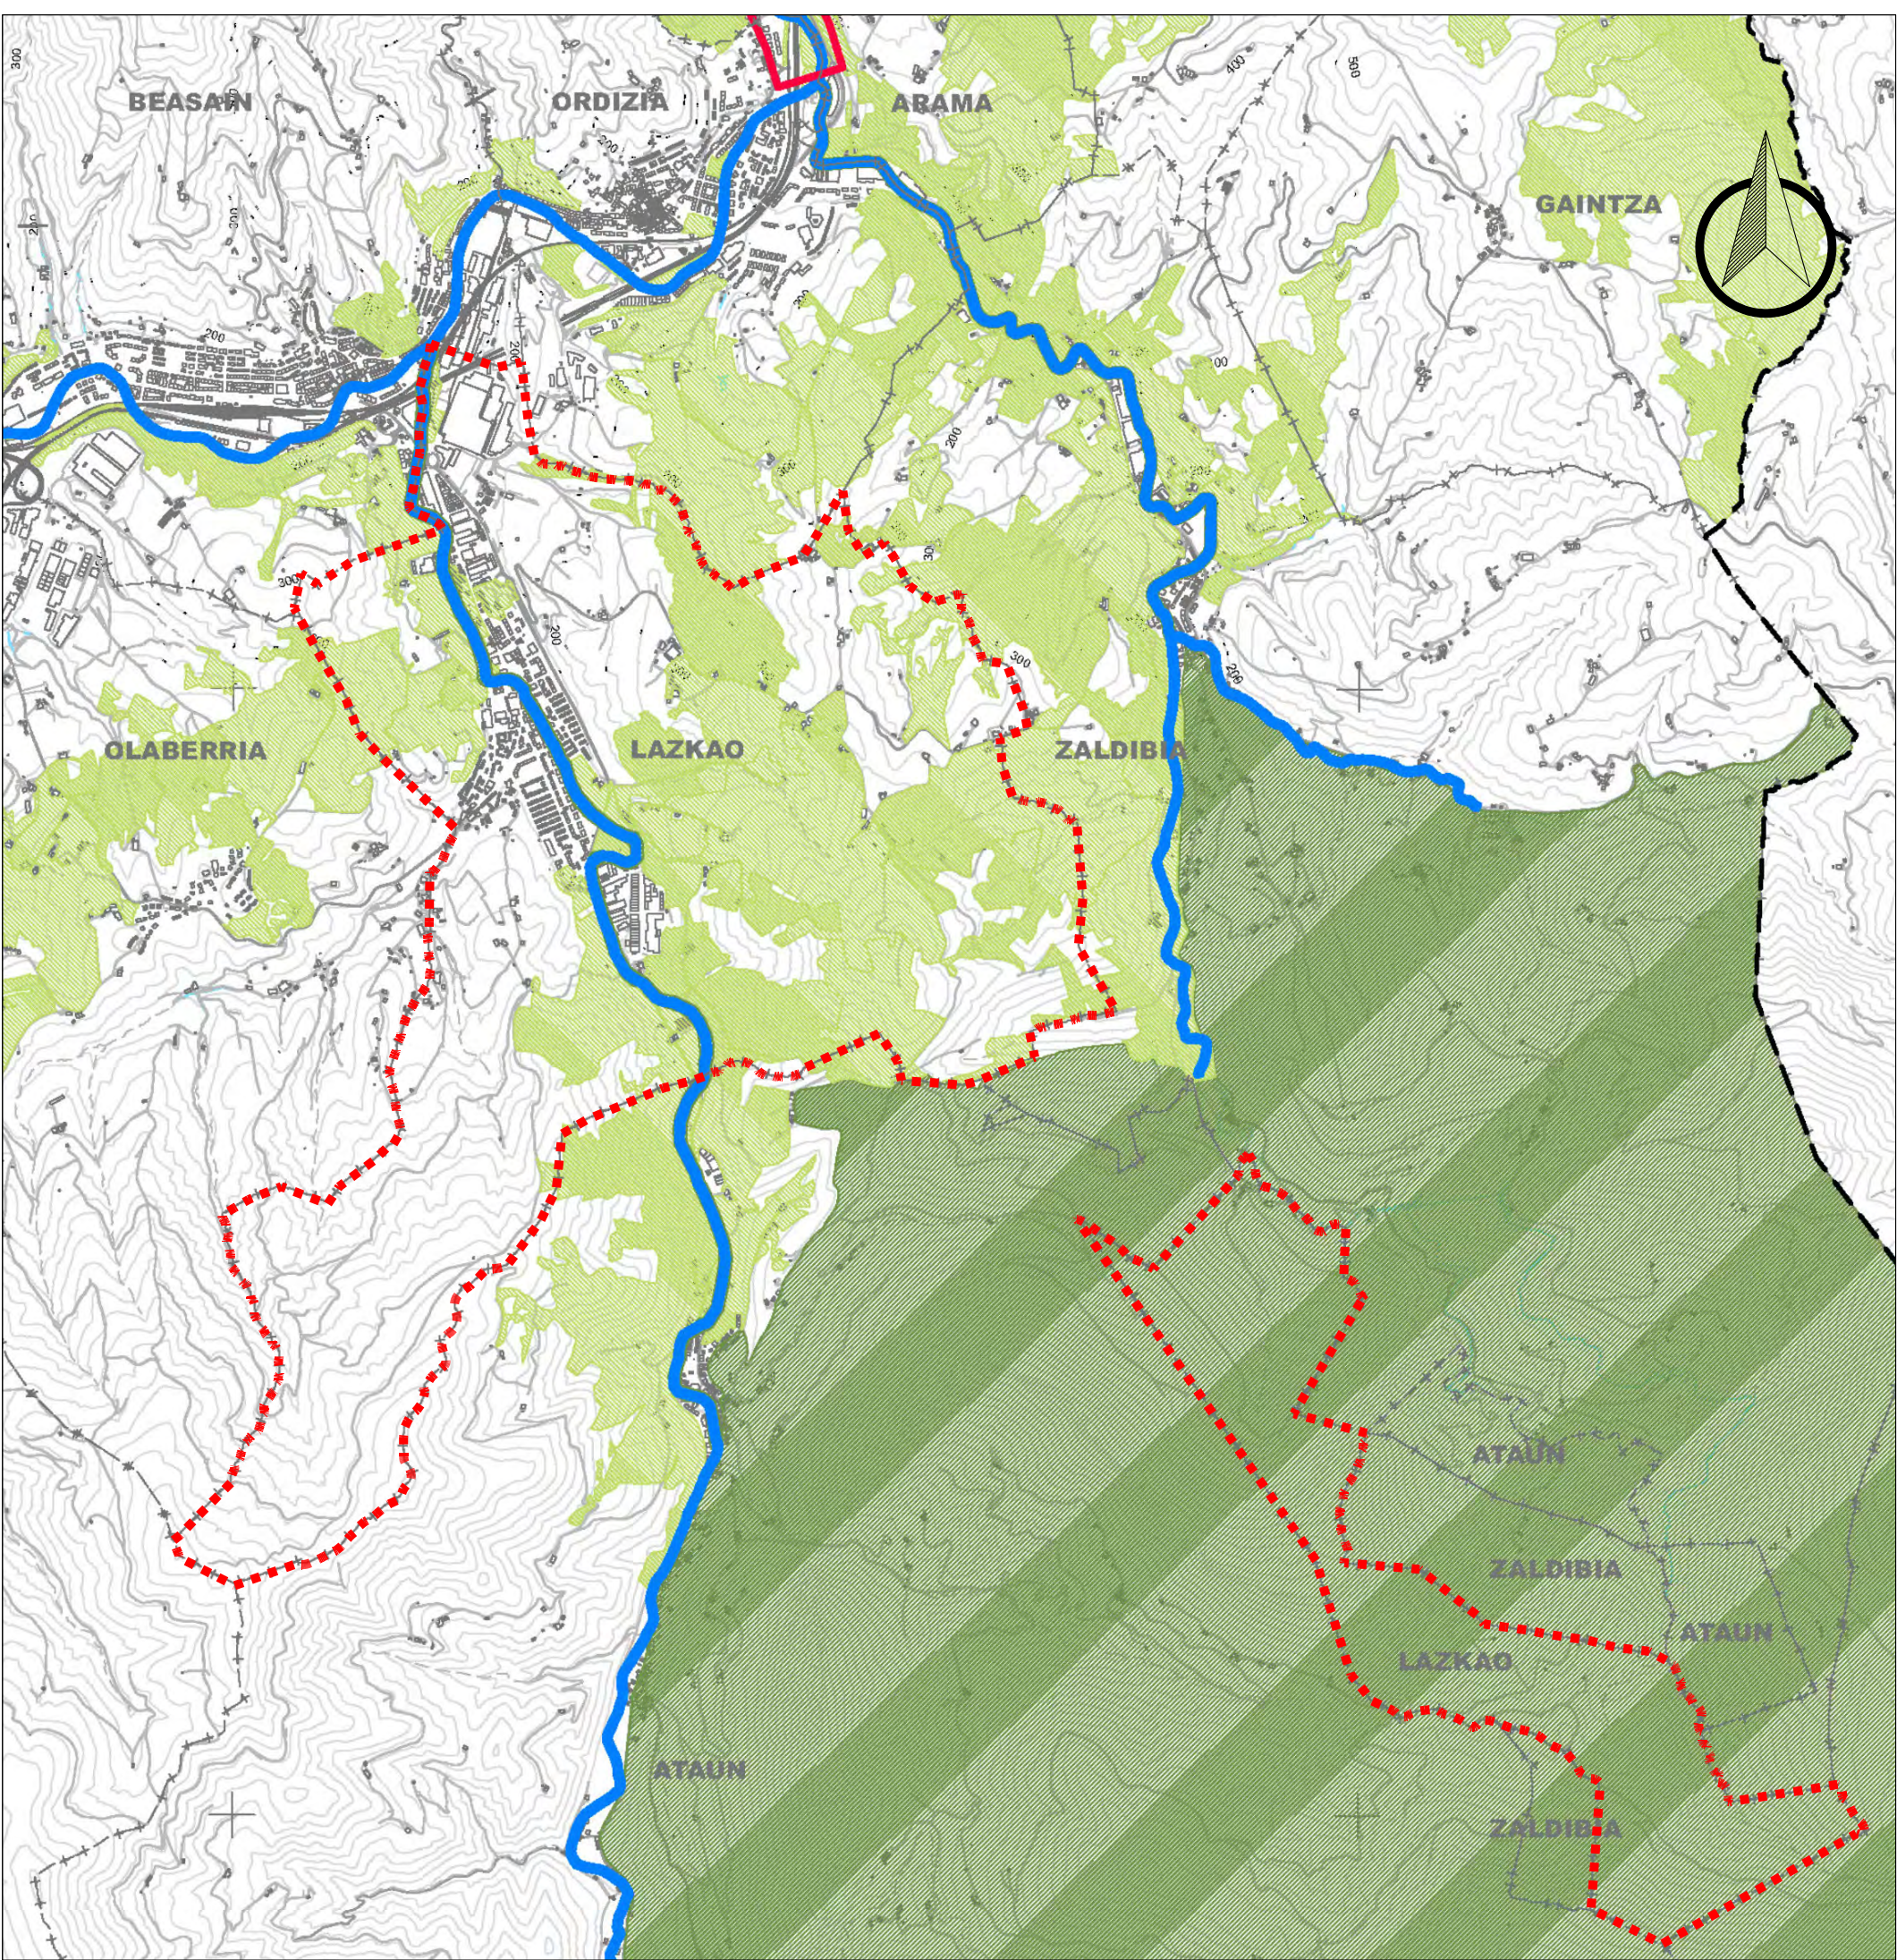


LAZKAOKO HIRI-ANTOLAMENDUKO PLAN OROKORRA (H.A.P.O.)

PLAN GENERAL DE ORDENACIÓN URBANA (P.G.O.U.) DE LAZKAO



diagnóstico

diagnostikoa

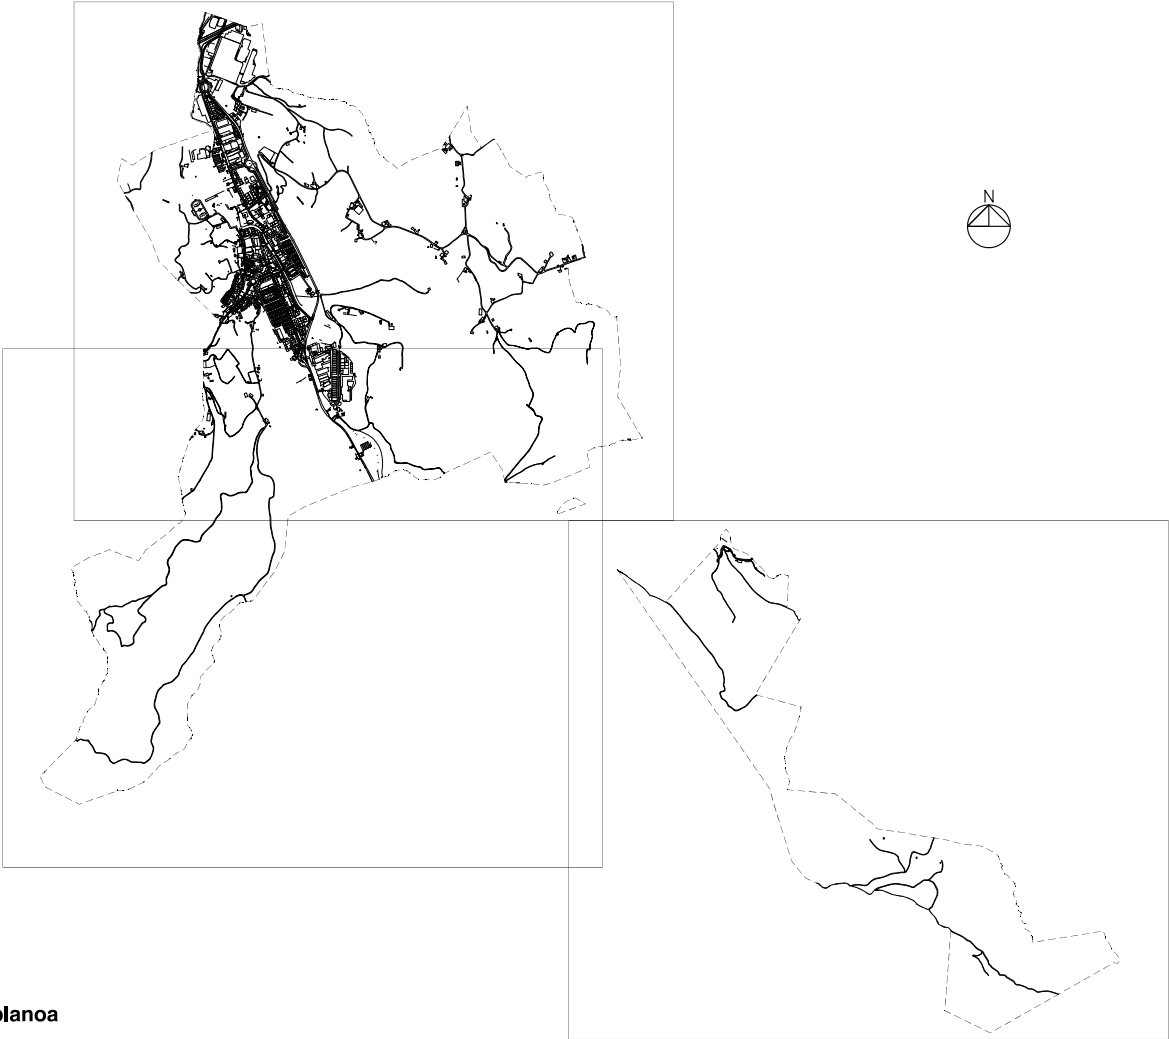

plano **planoa**

PTP marzo 2024
avance de propuesta
medio físico infraestructura verde


2024ko martxo LPP
proposamenaren aurrerapena
ingurumena eta azpiegitura berdea

situación **kokapena**

lazkao (gipuzkoa)

fecha data	e:	sist. coor. koor. sst.	plano nº plano zbk.
06 . 2025	1:30.000	ETRS 1989 UTM Z 30N	03.2

arquitectos
arkitektoak

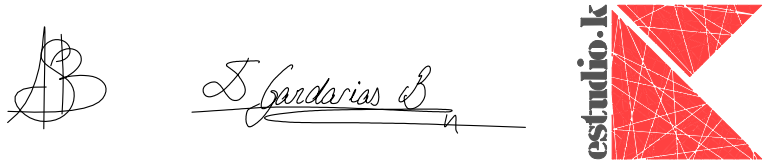

aitor sarria bilbao
iñigo gandarias barcena
urbanismo · ingeniería civil · arquitectura
basagoiti etor. 69 1º · 48991 getxo bizkaia t: 944911332 / 2414 · f. 944912050 estudio.k@estudiok.es

expediente nº **ek 24-25** 03-2_ptp_24 mediofisico.infraestructura verde

El presente documento es copia de su original del que son autores los que arriba figuran. Su utilización total o parcial, así como cualquier reproducción o cesión a terceros, requerirá la previa autorización expresa de su autor, quedando en todo caso prohibida cualquier reproducción unilateral del mismo.
Dokumentu hau, goian ageri direnek egindako jatorrizko agiriaren kopia da. Bere zati baten edo agiri osoaren erabilera, edota beste bati emateak edo kopia ateratzeak, egileak espresti emandako baimena beharko du, bere alde bateko edozein motatako kopia debekatuta dagoelarik.