


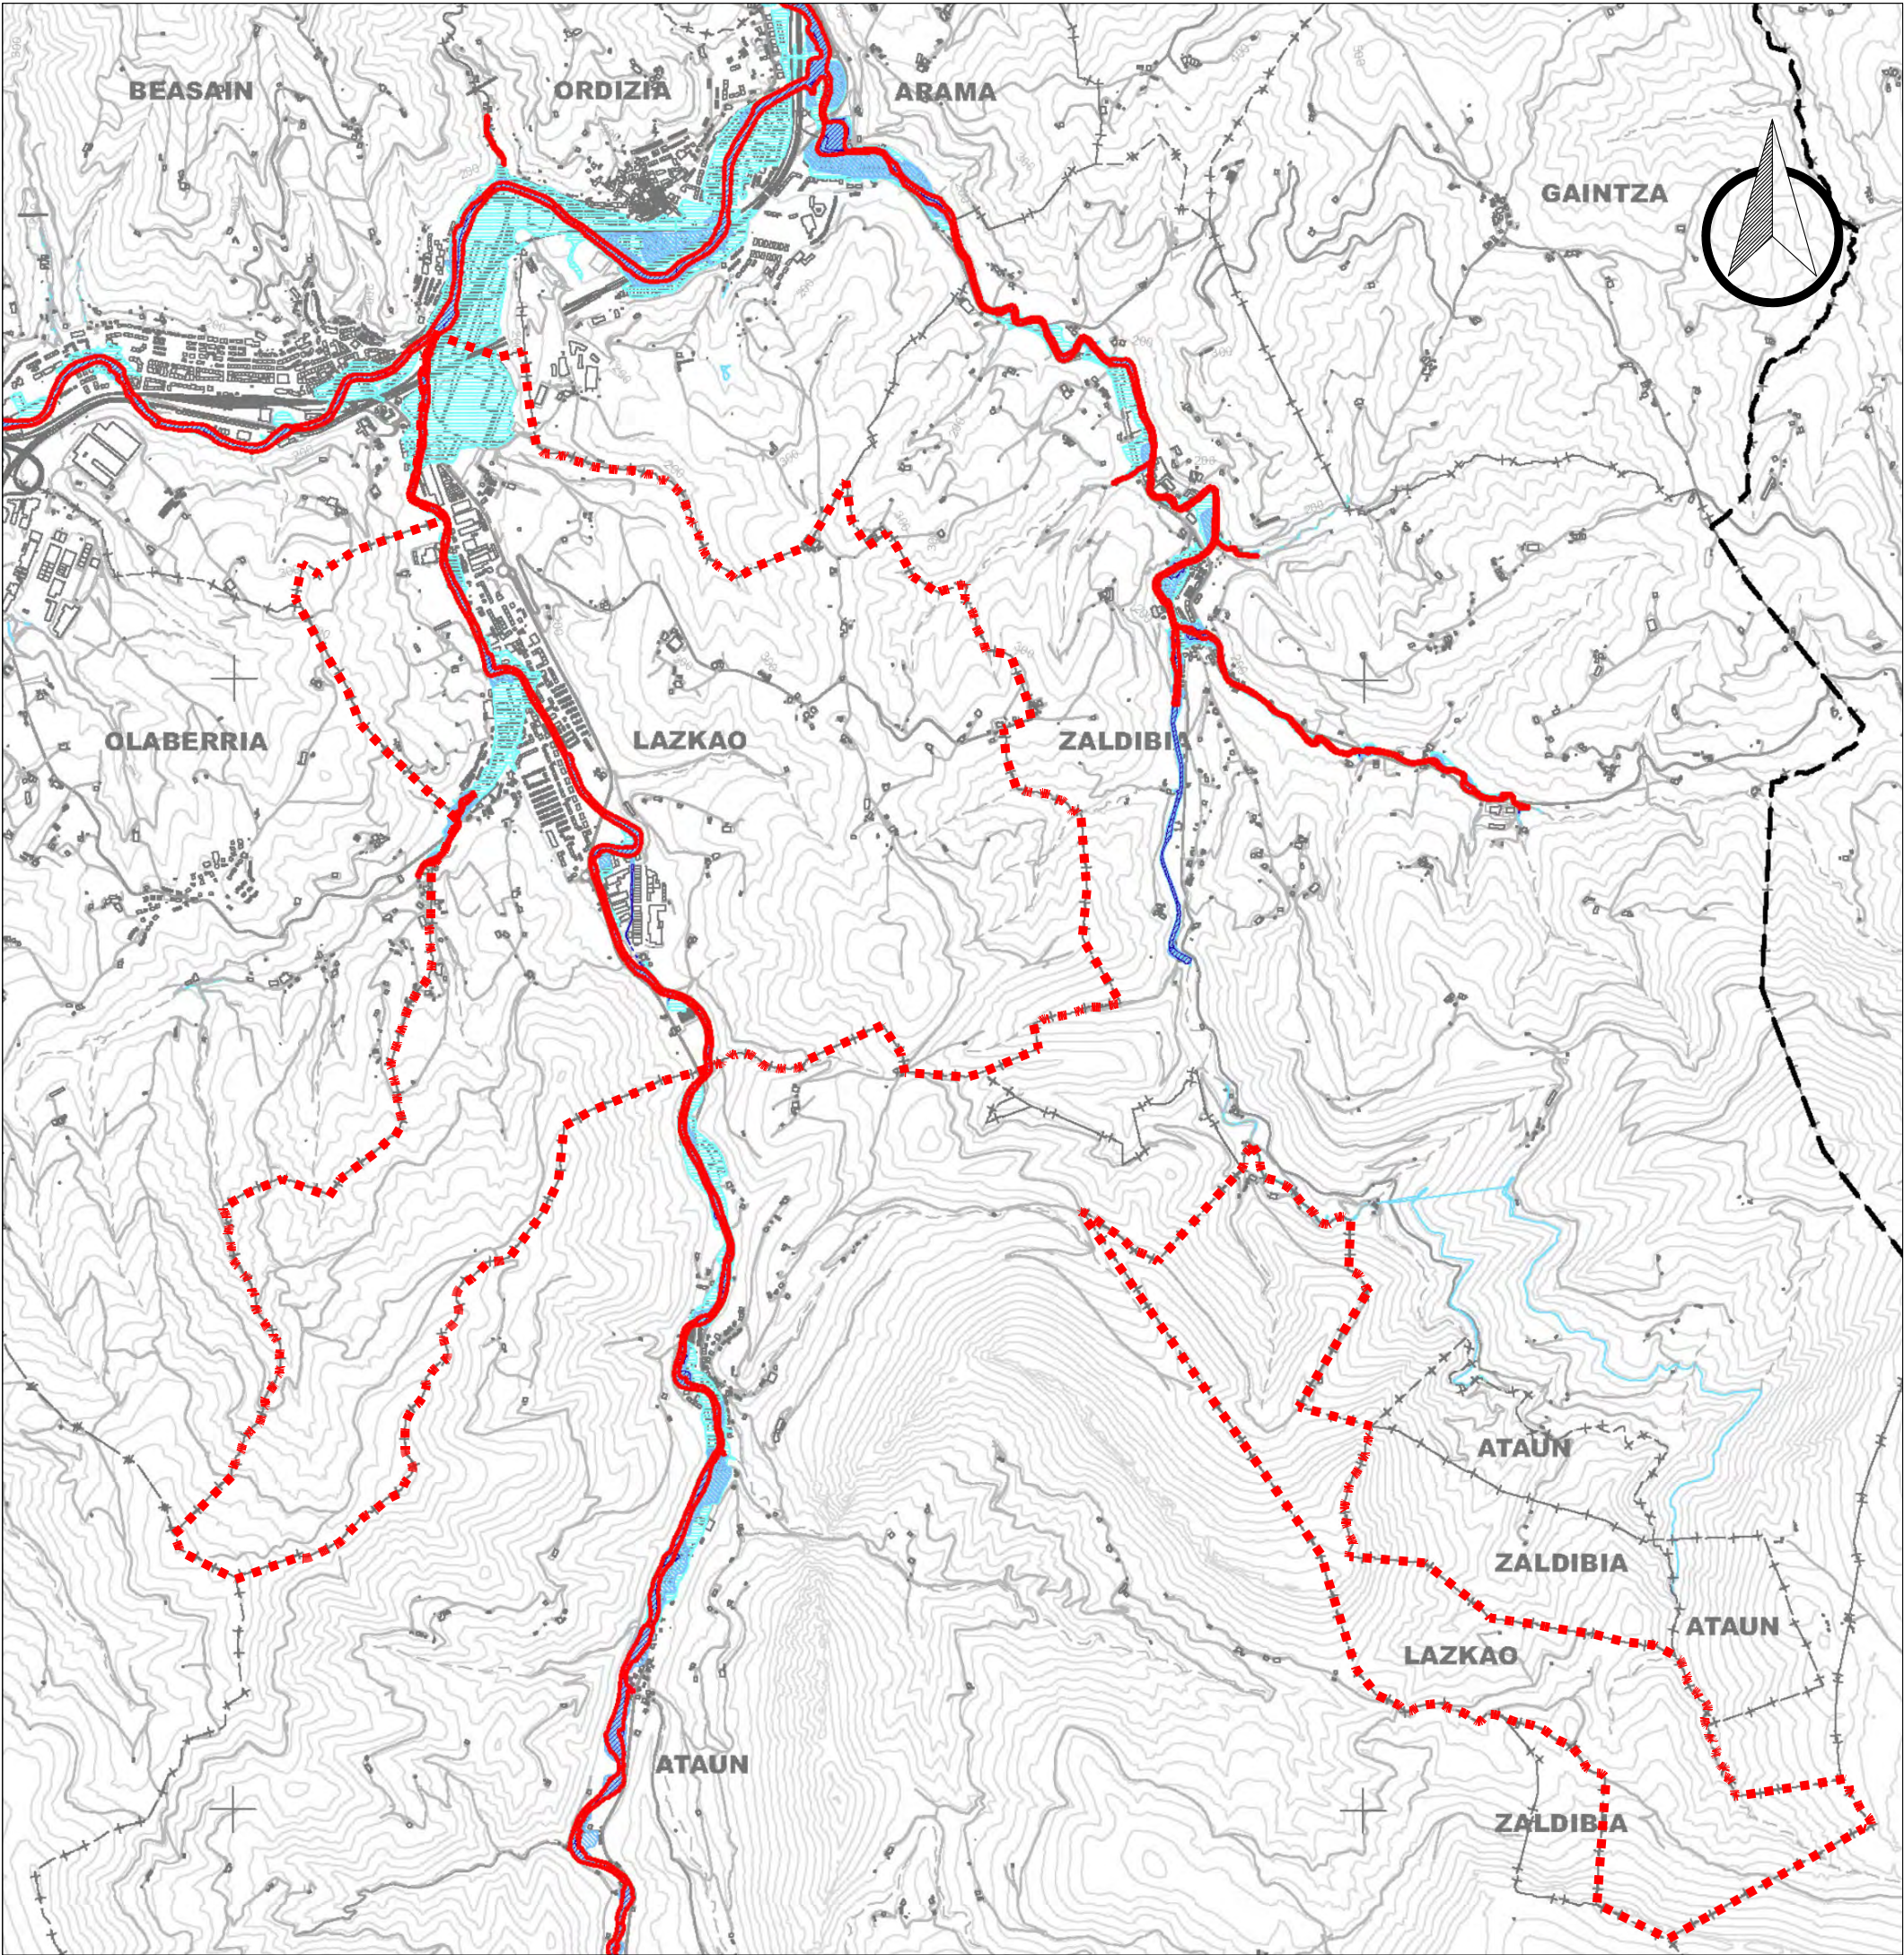

Lazkaoko udalerriaren muga
Límite termino municipal de Lazkao

EREMU FUNTZIONALAREN MUGA LÍMITE DE ÁREA FUNCIONAL

UDALERRIAREN MUGA LÍMITE DE MUNICIPIO

URPEAN GERA DAITEZKEEN EREMUJAK

LEHENTASUNEZKO FLUXU-GUNEAK

D=10 UHOLDE-ARRISKUA

D=100 UHOLDE-ARRISKUA

D=500 UHOLDE-ARRISKUA

ÁREAS INUNDABLES

ZONA DE FLUJO PREFERENTE

INUNDABILIDAD PARA T=10

INUNDABILIDAD PARA T=100

INUNDABILIDAD PARA T=500

LAZKAOKO HIRI-ANTOLAMENDUKO PLAN OROKORRA (H.A.P.O.)


PLAN GENERAL DE ORDENACIÓN URBANA (P.G.O.U.) DE LAZKAO

diagnóstico



LAZKAOKO UDALA

diagnostikoa

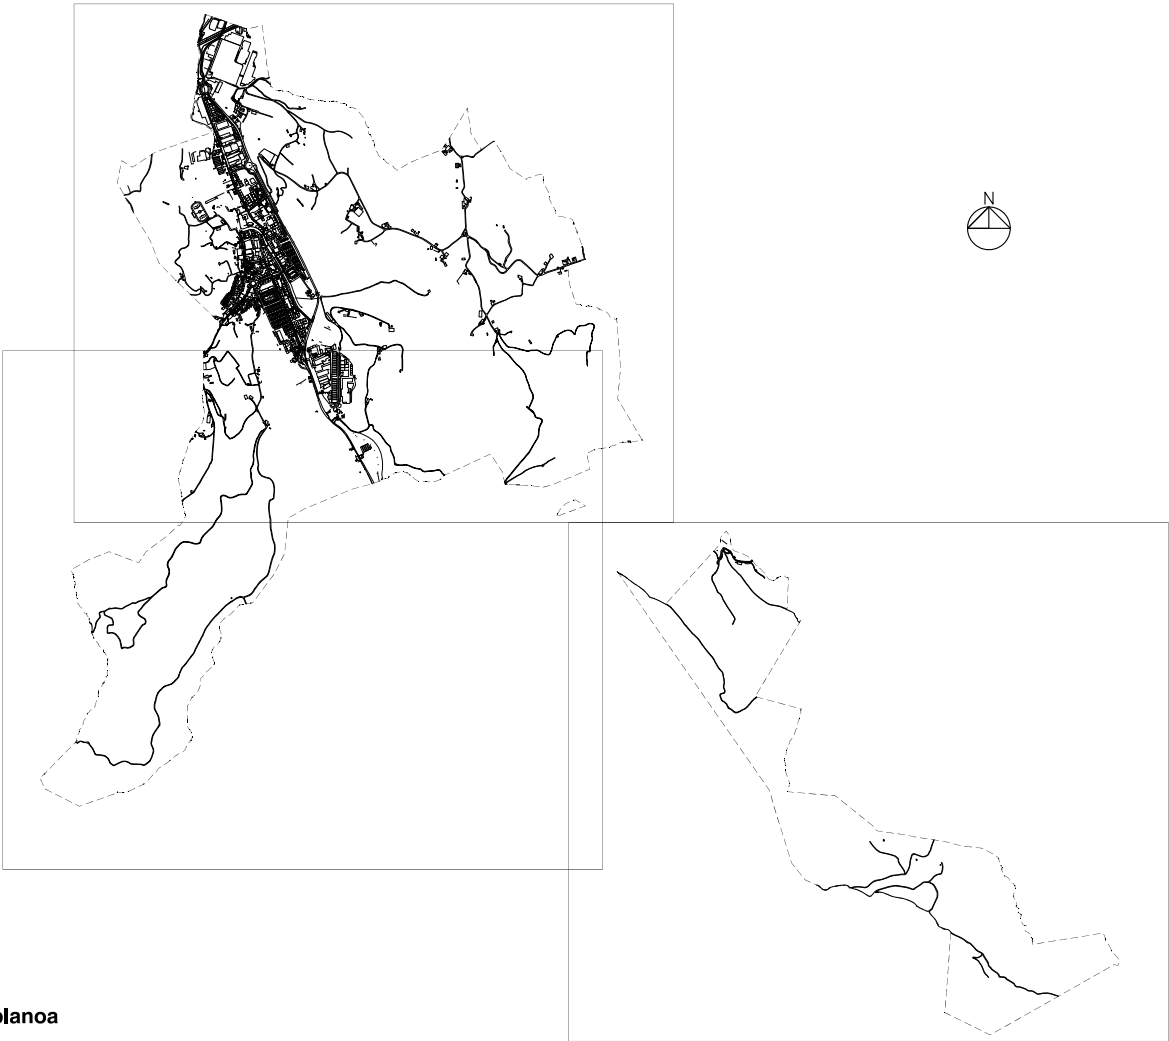

plano **planoa**

PTP marzo 2024
avance de propuesta
medio físico, riesgos

2024ko martxoa LPP
proposamenaren aurrerapena
ingurumena fisikoa, arriskuak

situación **kokapena**

lazkao (gipuzkoa)

fecha data	06 . 2025	e:	1:30.000	sist. coord. koor. sst.	ETRS 1989 UTM Z 30N	plano nº plano zbk.	03.3
-------------------	-----------	----	----------	--------------------------------	---------------------	----------------------------	------

arquitectos
arkitektoak

aitor sarria bilbao
iñigo gandarias barcena

urbanismo · ingeniería civil · arquitectura
basagoiti etor. 69 1º · 48991 getxo bizkaia t: 944911332 / 2414 · f. 944912050 estudiok@estudiok.es

expediente nº **ek 24-25** **03-3_ptp_24** mediofísico.riesgos **archivo**

El presente documento es copia de su original del que son autores los que arriba figuran. Su utilización total o parcial, así como cualquier reproducción o cesión a terceros, requerirá la previa autorización expresa de su autor, quedando en todo caso prohibida cualquier reproducción unilateral del mismo.
Dokumentu hau, goian ageri direnek egindako jatorrizko agiriaren kopia da. Bere zati baten edo agiri osoaren erabilerak, edota beste bati emateak edo kopia ateratzak, egileak espreski emandako baimena beharko du, bere alde bateko edozein motatako kopia debekatuta dagoelarik.