




Lazkaoko udalerrriaren muga
Límite termino municipal de Lazkao

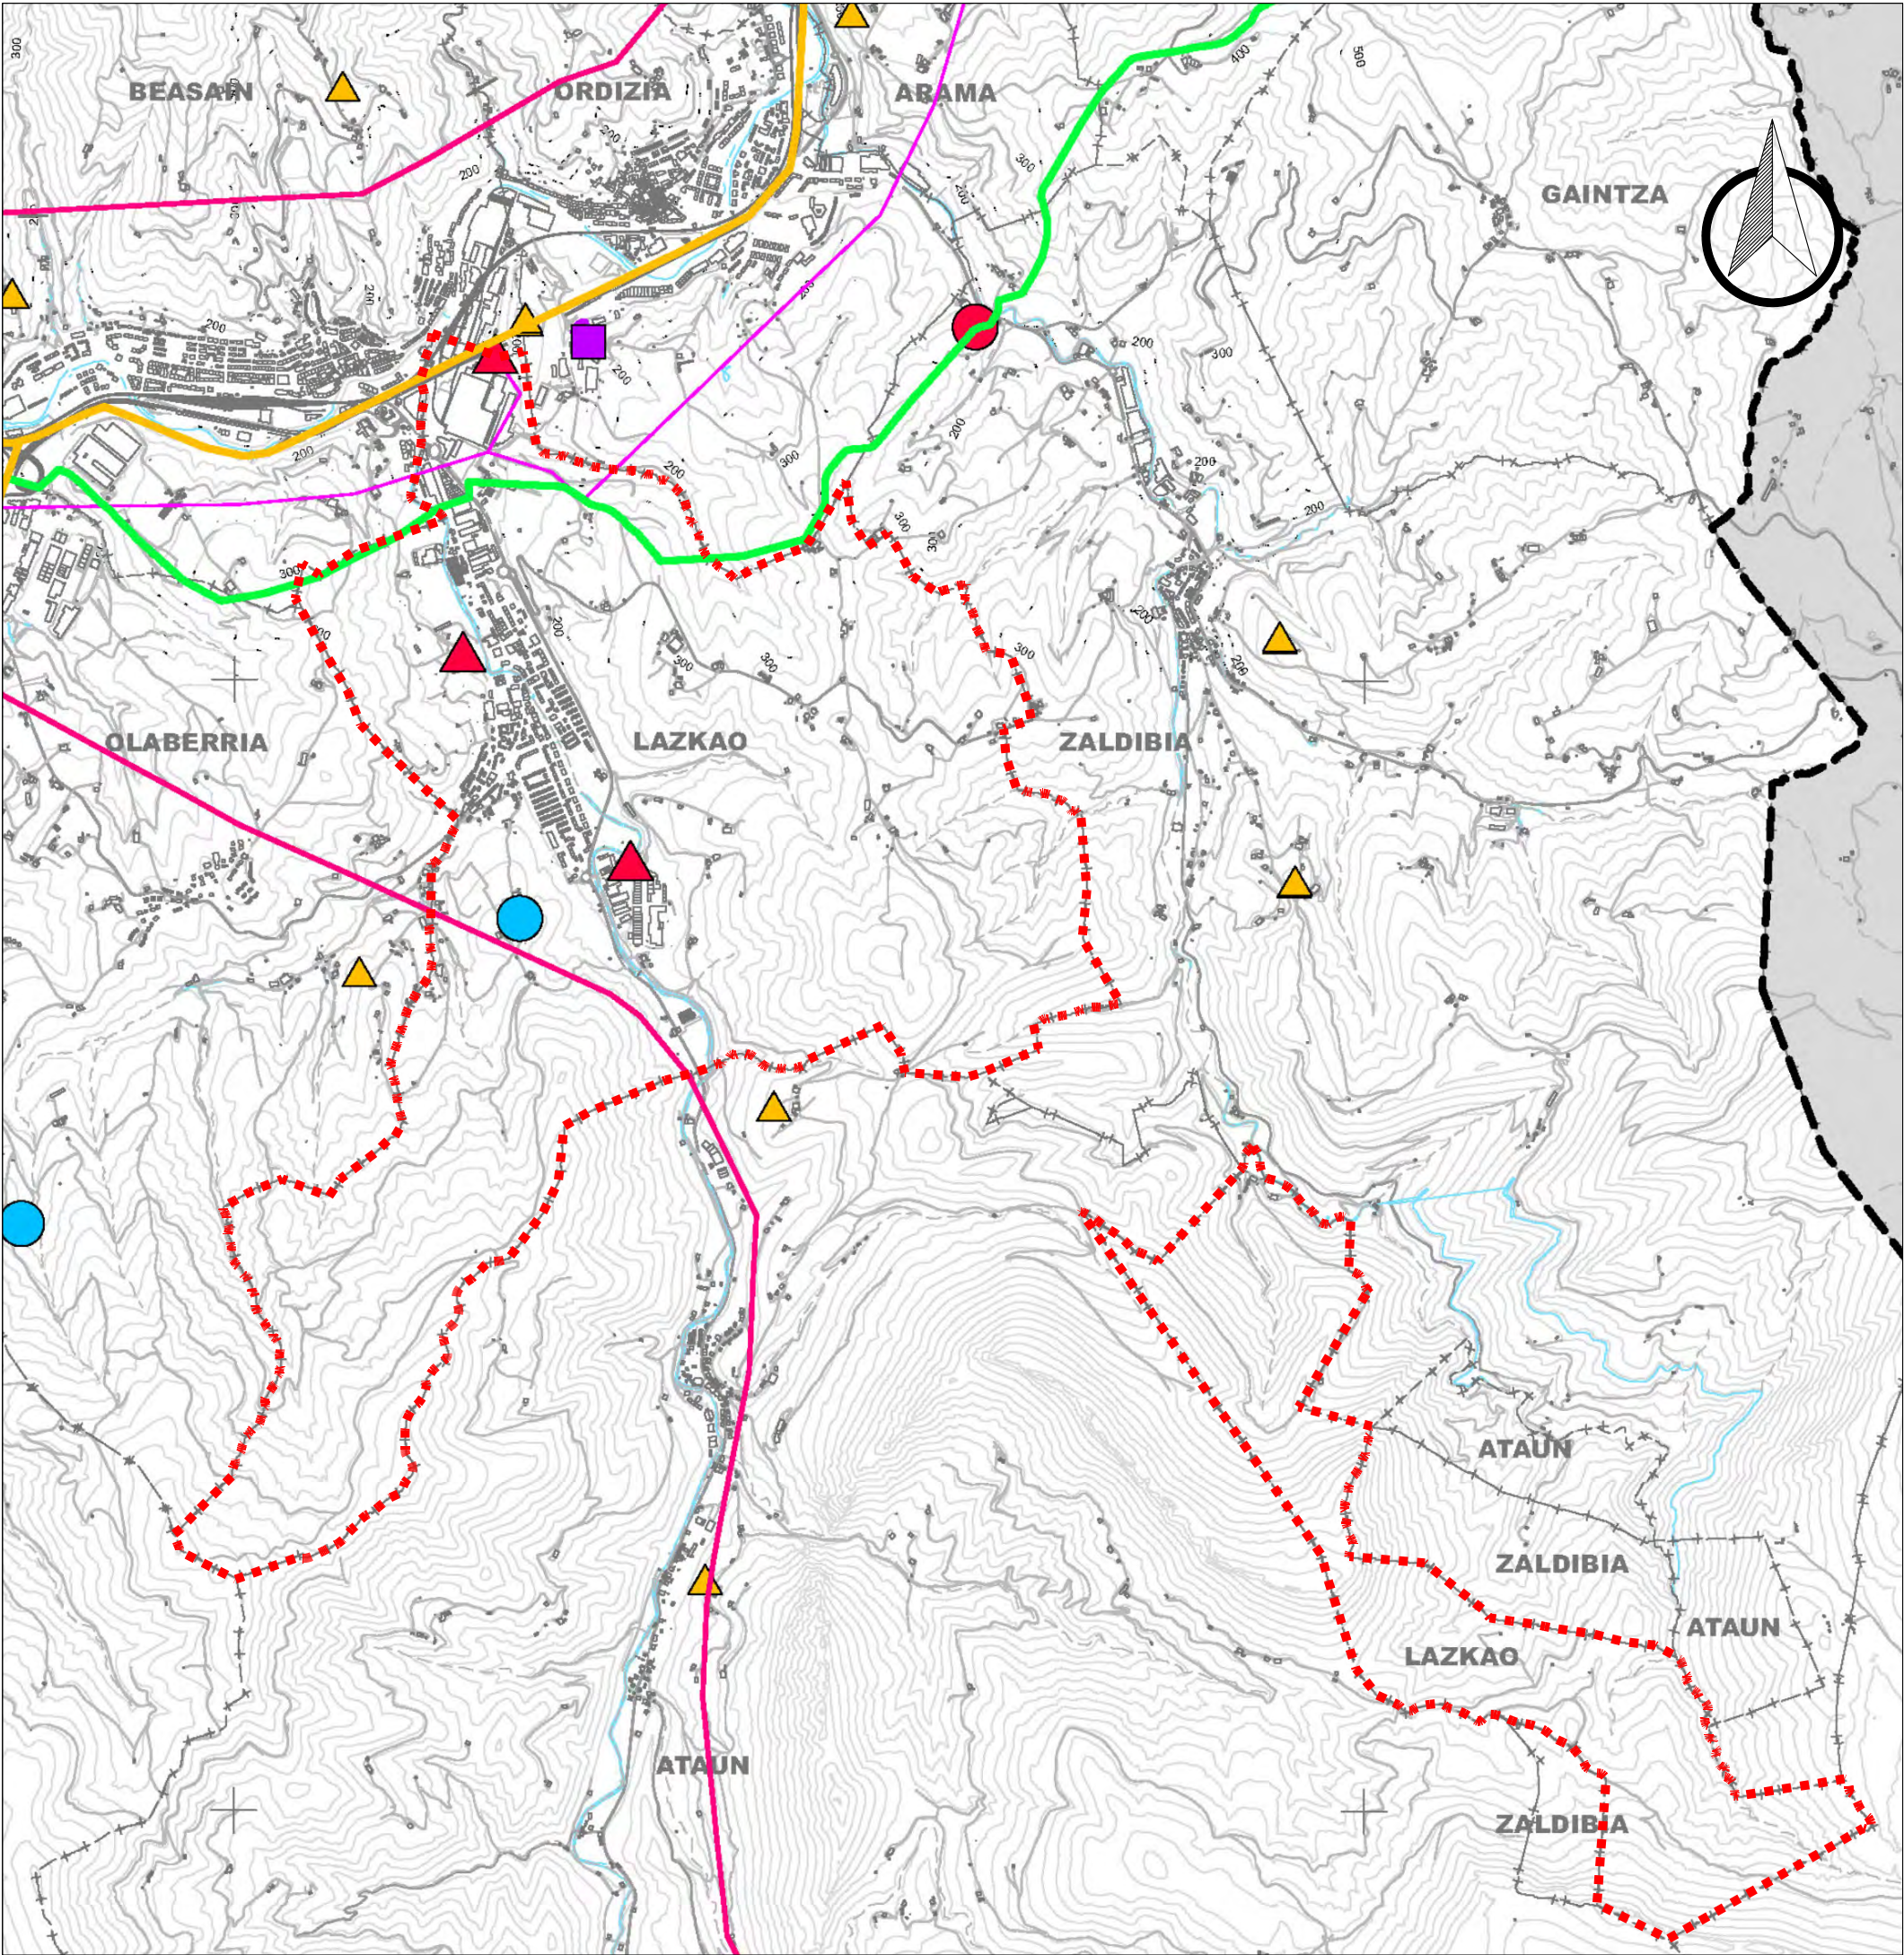


LAZKAOKO HIRI-ANTOLAMENDUKO PLAN OROKORRA (H.A.P.O.)
PLAN GENERAL DE ORDENACIÓN URBANA (P.G.O.U.) DE LAZKAO

diagnóstico



LAZKAOKO UDALA

diagnostikoa

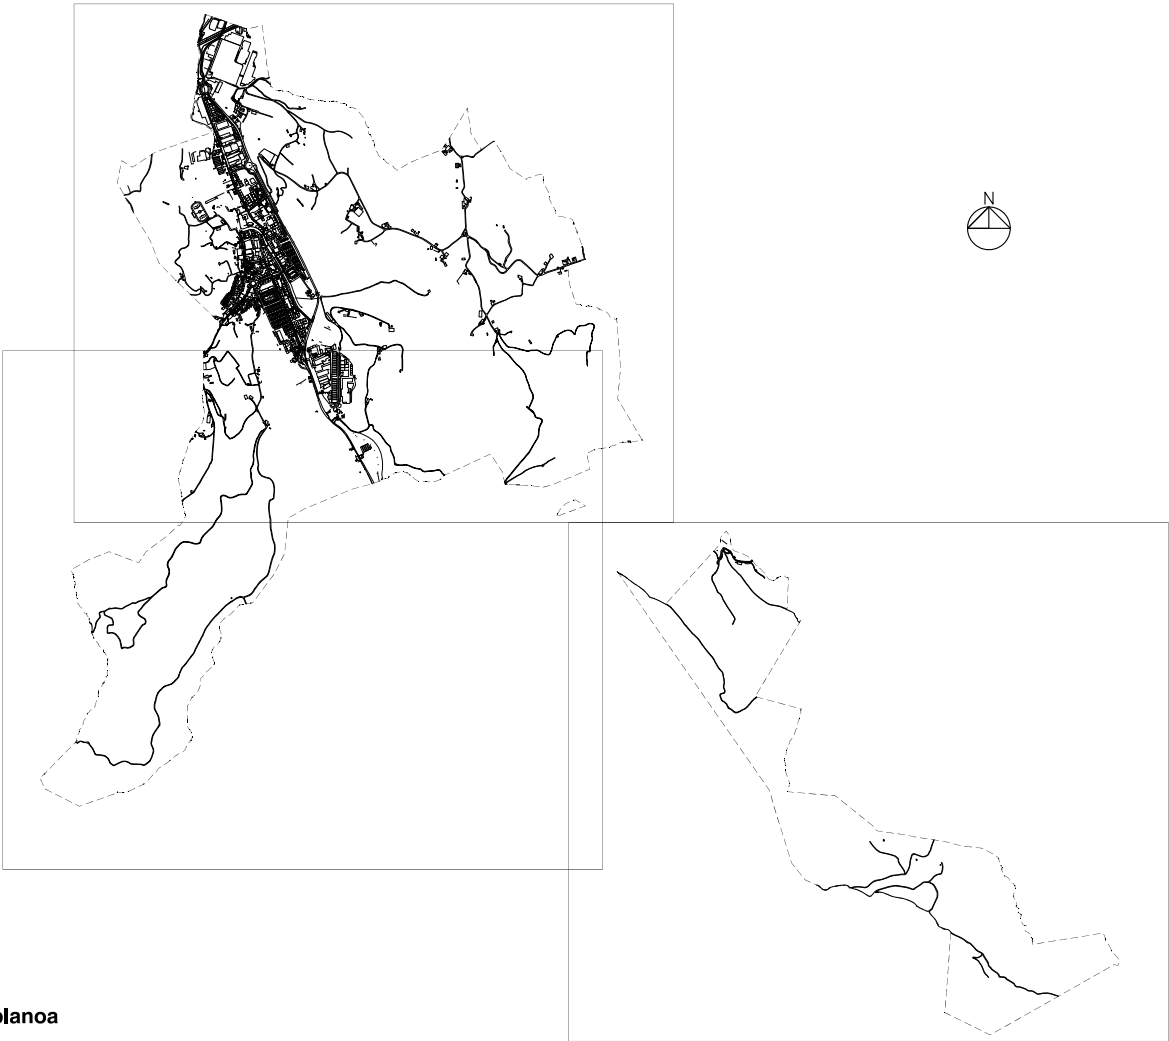

plano **planoa**

PTP marzo 2024
avance de propuesta
gestión sostenible de los recursos
avance de propuestas

2024ko martxoa LPP
proposamenaren aurrerapena
baliabideen kudeaketa iraunkorra
proposamenen aurrerapena

situación **kokapena**

lazkao (gipuzkoa)

fecha **data**

06 . 2025

e:

1:30.000

sist. coor. **koor. sst.**

ETRS 1989 UTM Z 30N

plano nº **plano zbk.**

03.7

arquitectos **arkitektoak**



aitor sarria bilbao
iñigo gandarias barcena

urbanismo · ingeniería civil · arquitectura
basagoiti etor. 69 1º · 48991 getxo bizkaia t: 944911332 / 2414 · f: 944912050 estudiok@estudiok.es

expediente nº

ek 24-25

03-7_ptp_24 gestionrecursos

archivo

El presente documento es copia de su original del que son autores los que arriba figuran. Su utilización total o parcial, así como cualquier reproducción o cesión a terceros, requerirá la previa autorización expresa de su autor, quedando en todo caso prohibida cualquier reproducción unilateral del mismo.

Dokumentu hau, goian ageri direnek egindako jatorrizko agiriaren kopia da. Bere zati baten edo agiri osoaren erabilera, edota beste bati emateak edo kopia ateratzak, egileak espreski emandako baimena beharko du, bere alde bateko edozein motatako kopia debekatuta dagoelarik.